


1. Do czasu związania betonu w zamkach, pozostawić podpory montażowe.
2. Na każdym etapie montażu zapewnić stateczność ścian.
3. Luz montażowy pomiędzy ścianami wynosi 10 mm.
4. Podlewka betonowa pod prefabrykatami gr. min. 20mm.
5. Projekt warsztatowy rozpatrywać razem z projektem konstrukcji.
6. Ostateczną decyzję o kolejności montażu elementów ustala kierownik montażu/robót.
7. W elementach nr: 152, 153 można wyciąć progi żelbetowe, transportowe po montażu.
8. Pręty nr III wkleić w płytę fundamentową na 15cm na kotwę chemiczną.
9. Rury karbowane uzupełnić zaprawą ekstensywną, wytrzymałość min. 35MPa.


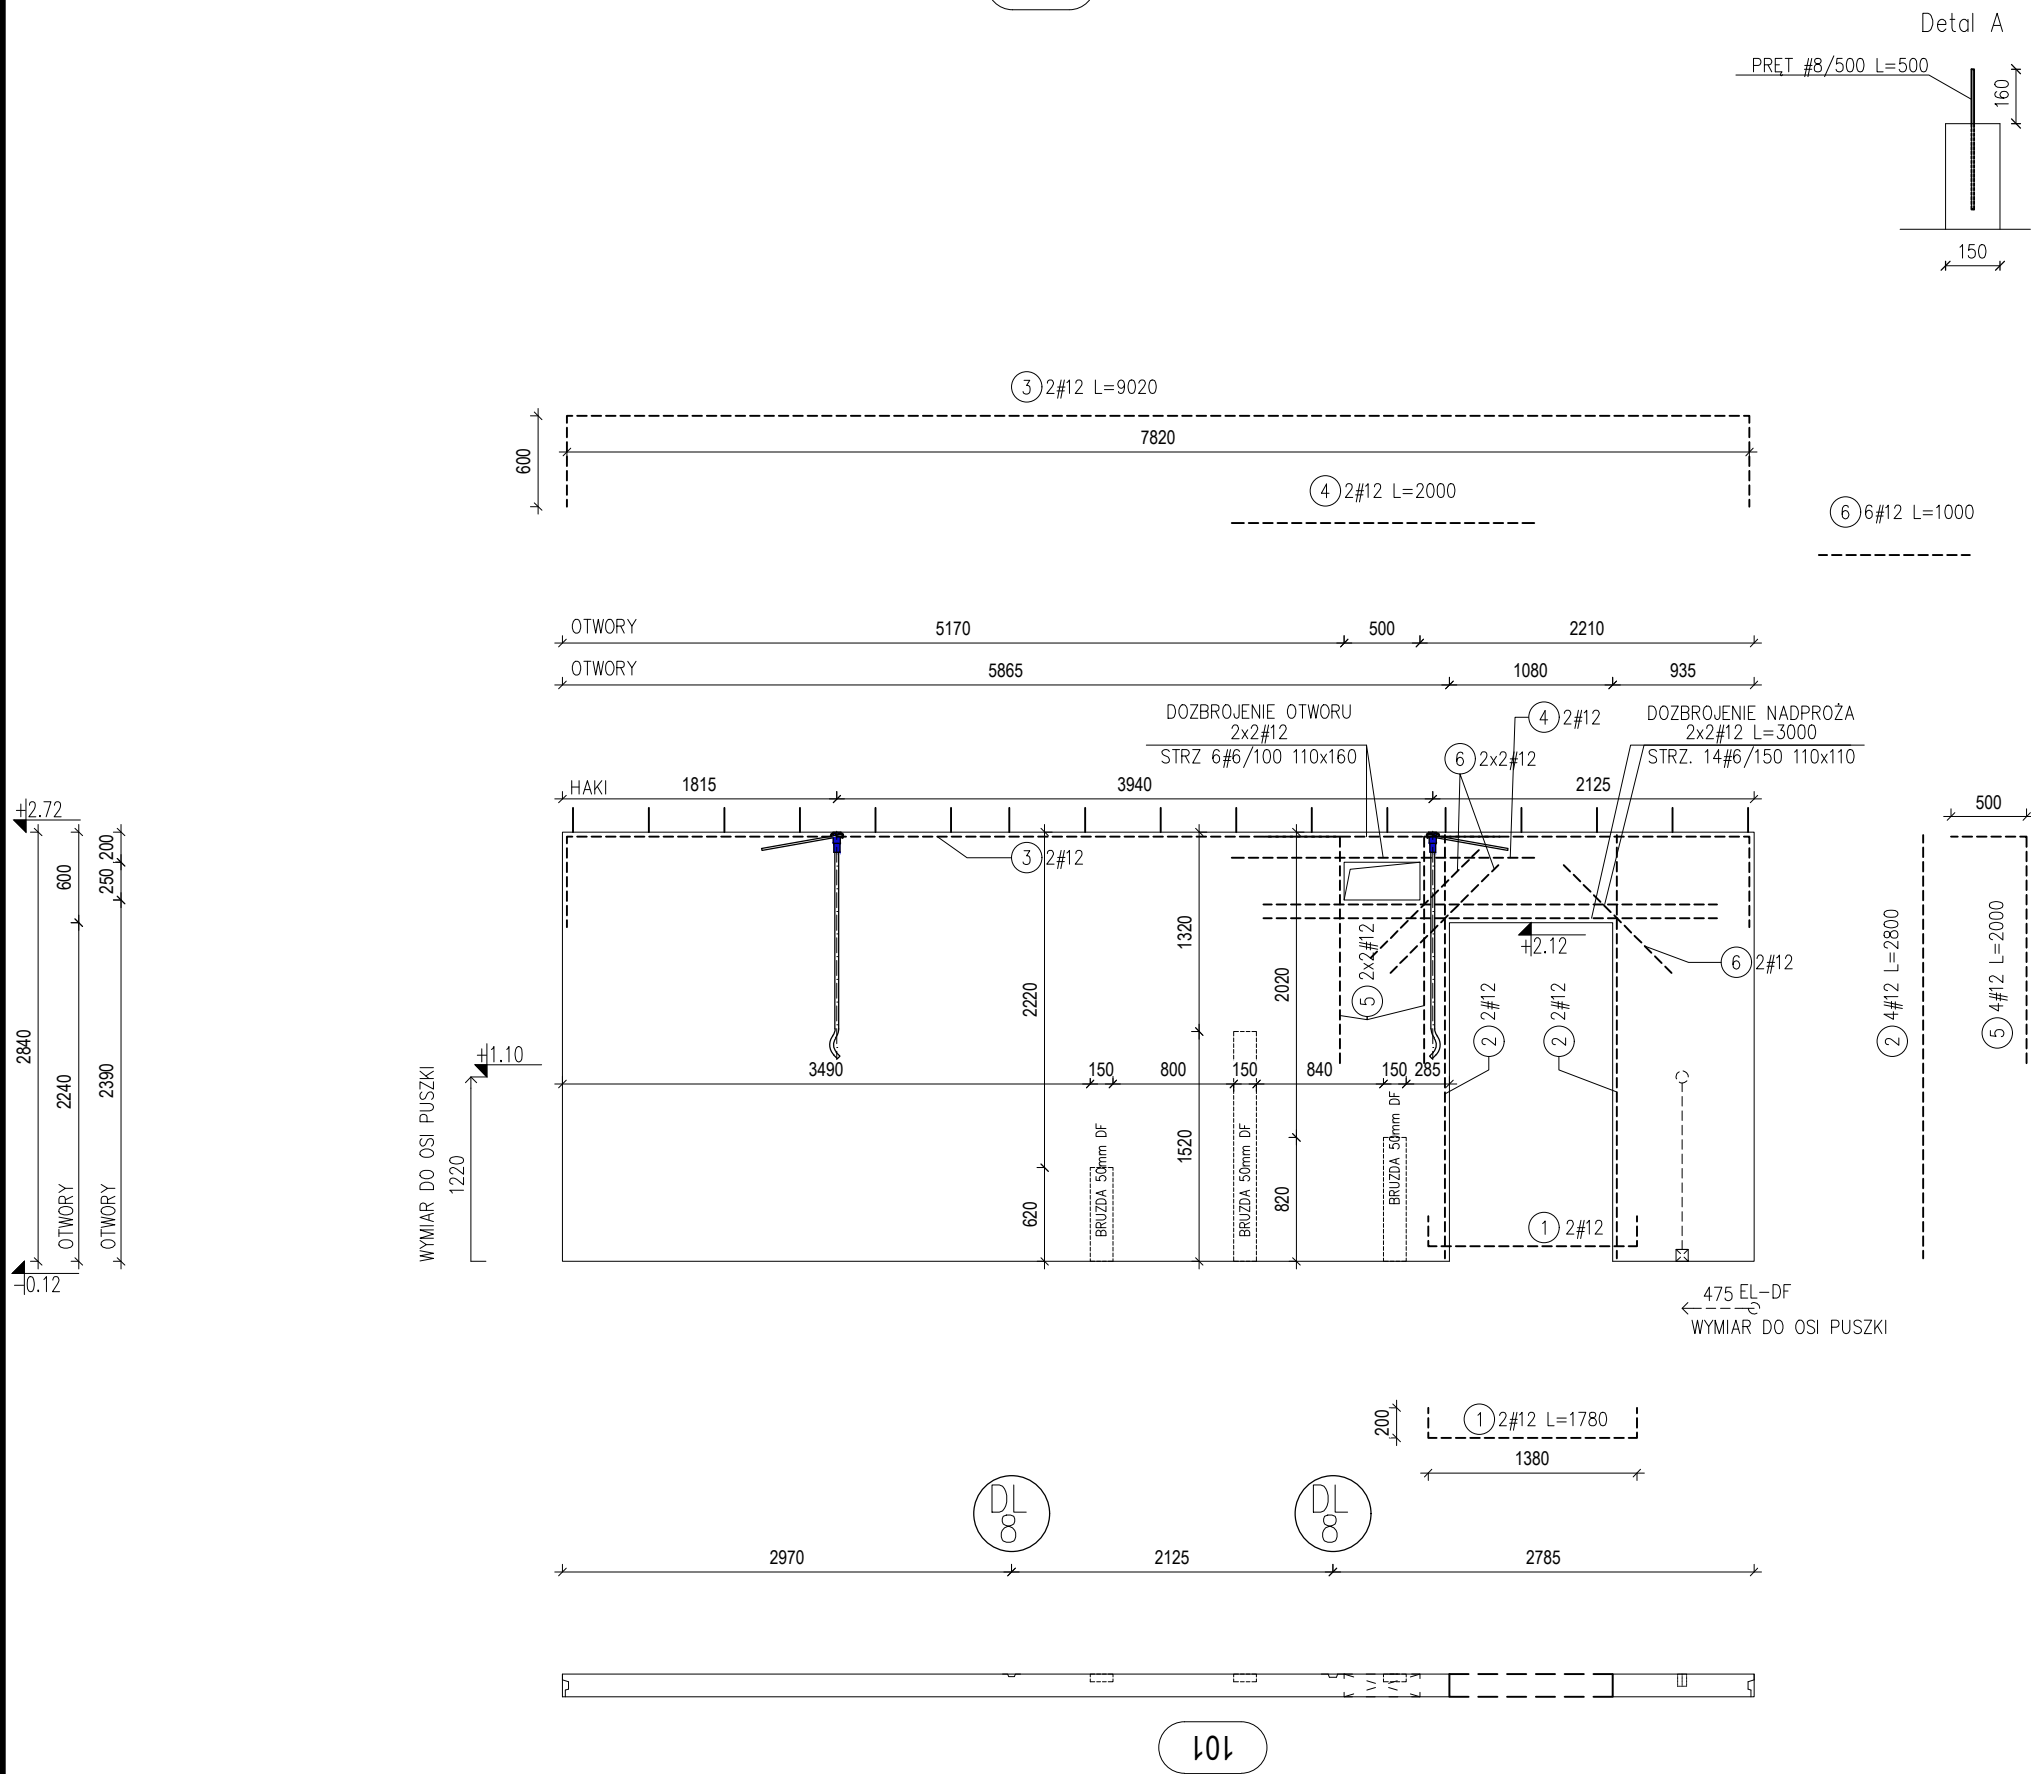


DŁUGOŚĆ	7880
KRAWĘDŹ	
ZAMEK	LG10 LG10
PUSZKI ELEK.	1 SZT.
OBJĘTOŚĆ	3,0 M3
CIEŻAR	5,3 T
HAKI MONT.	RD 36 D

HAK TRANSPORTOWY NAD OTWORAMI ŚCIAN / NADPROŻAMI NALEŻY ZAGIAĆ
PUSZKA ELEKT. KAISER, RURKA Ø 25 MM
W KAŻDYM OTWORZE I BRUŹDZIE ZBROJENIE STANDARDOWE

ZAMEK:3 STRZEMIONA NA GÓRZE CO 100MM I 4 STRZEMION #6 MAX CO 600 MM NA POZOSTAŁEJ WYSOKOŚCI ŚCIANY
ELEMENTY W KOLORZE SZARYM

BUD. : RUSIEC	
TYP: ŚCIANA ZEWNĘTRZNA 1XSZLIFOWANA	
BETON : LC16/18/D=1.6	
STAL : Bst 500 M/S - otulina c=20 MM.	
ZBROJENIE : SIATKA Q188 W ŚRODKU GR.	
GRUBOŚĆ:150 MM.	WYS.: 2840 MM

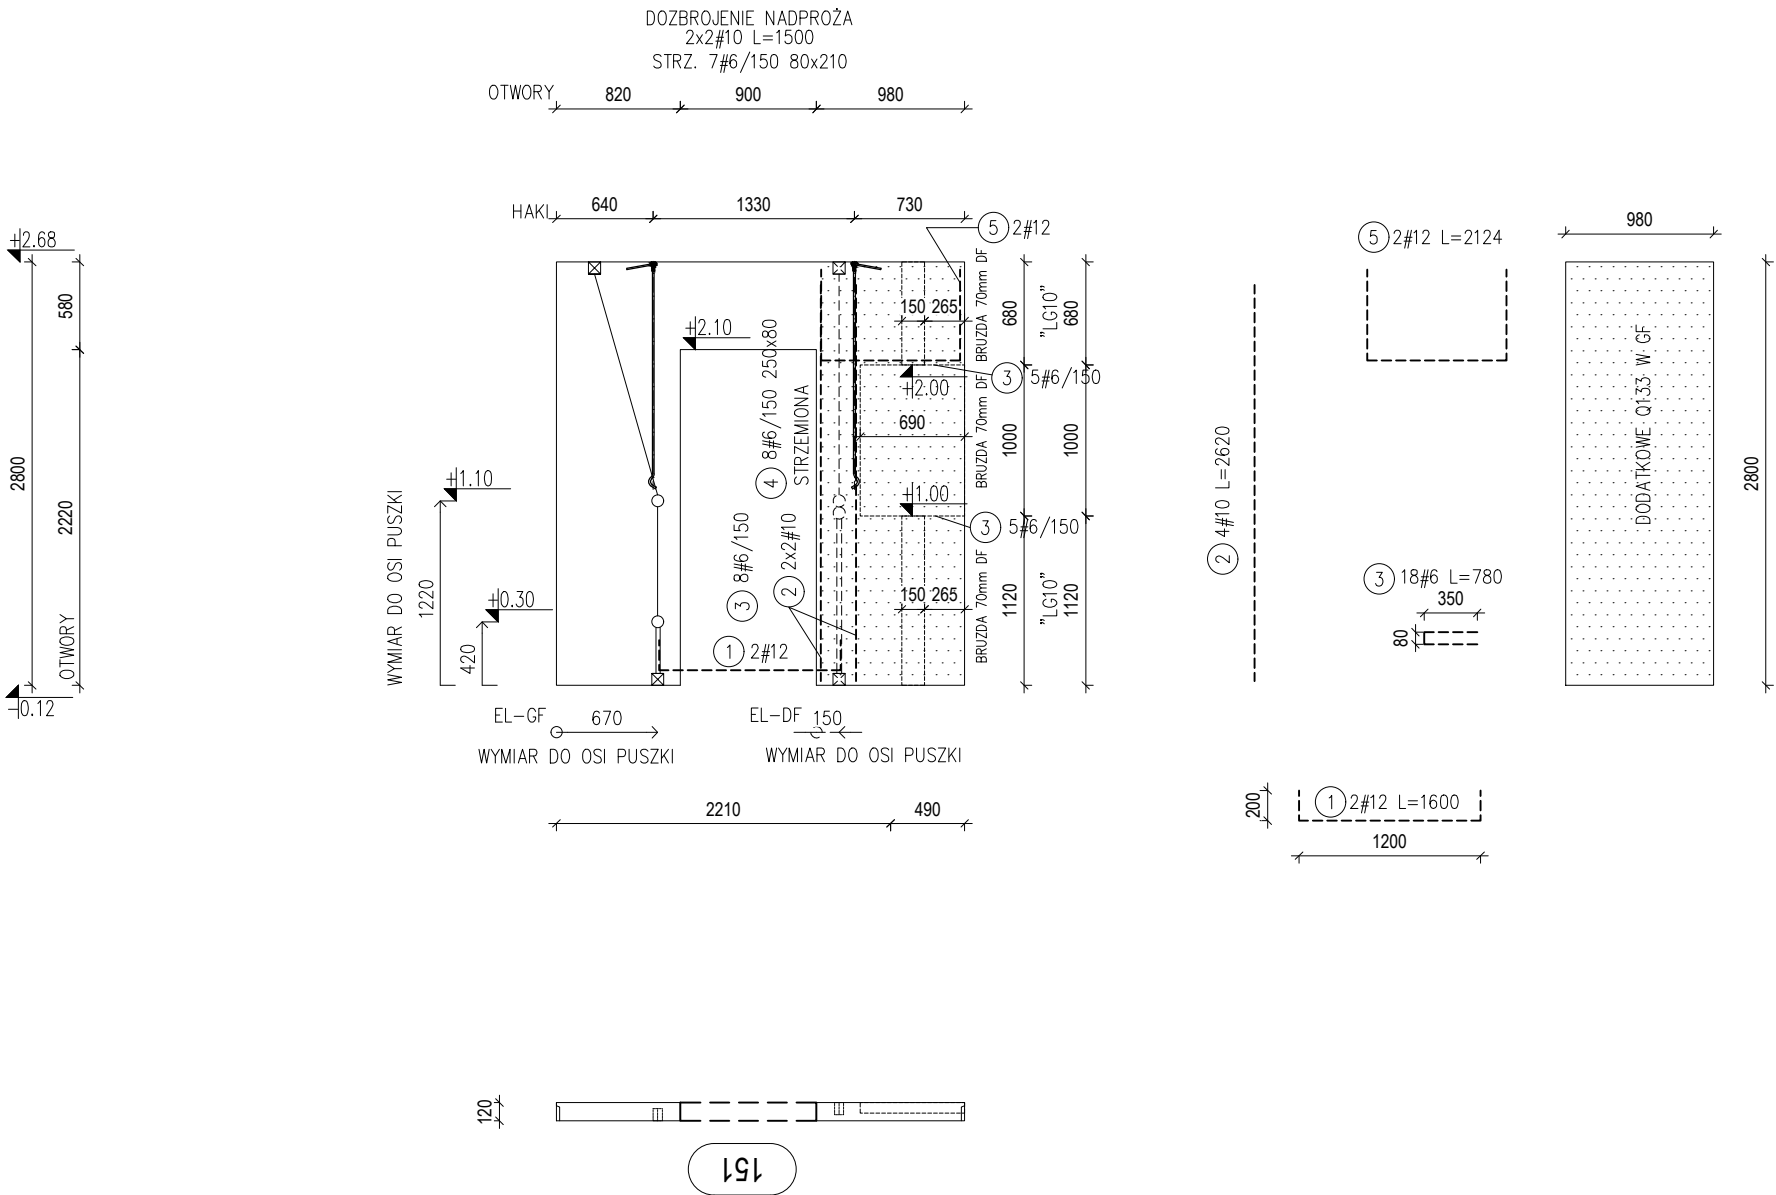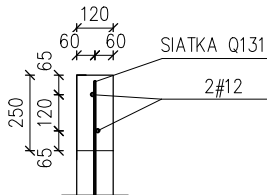

DŁUGOŚĆ	2700
KRAWĘDŹ	
ZAMEK	LG10 LG10
PUSZKI ELEK.	4 SZT.
OBJĘTOŚĆ	0,7 M3
CIEŻAR	1,3 T
HAŁI MONT.	RD 16 D

HAK TRANSPORTOWY NAD OTWORAMI ŚCIAN / NADPROŻAMI NALEŻY ZAGIĄĆ
PUSZKA ELEKT. KAISER, RURKA Ø 25 MM
W KAŻDYM OTWORZE I BRUŻDZIE ZBROJENIE STANDARDOWE

ZAMEK:3 STRZEMIONA NA GÓRZE CO 100MM I 4 STRZEMION #6 MAX CO 600 MM NA POZOSTAŁEJ WYSOKOŚCI ŚCIANY
ELEMENTY W KOLORZE SZARYM

BUD. : RUSIEC	
TYP: ŚCIANA WEWNĘTRZNA 2XSZLIFOWANA	
BETON : LC16/18/D=1.6	
STAL : Bst 500 M/S - otulina c=20 MM.	
ZBROJENIE : SIATKA Q131 W ŚRODKU GR.	
GRUBOŚĆ:120 MM.	WYS.: 2800 MM



RZUT MONTAŻOWY PŁYT FILIGRAN STROPU NAD PARTEREM
SKALA 1:50


UWAGI:

1. Wszystkie poziomy podano względnie do poziomu $\pm 0,00$.
2. Przyjęte wymiary sprawdzać na budowie.
3. Ewentualne rozbieżności i ich konsekwencje wykonawcze wymagają rozwiązania po konsultacji z projektantem.
4. Wszystkie rozwiązania techniczne związane z określoną technologią należy wykonywać ściśle według zaleceń i wytycznych producenta.
5. Uwagi i opisy zamieszczone w części opisowej stanowią integralną całość i należy je rozpatrywać łącznie.

UWAGI MONTAŻOWE:

1. Do czasu związania betonu, pozostawić podpory montażowe.
2. Na każdym etapie montażu zapewnić stateczność konstrukcji.
3. Projekt warsztatowy rozpatrywać razem z projektem konstrukcji.
4. Ostateczną decyzję o kolejności montażu elementów ustala kierownik montażu/robót.

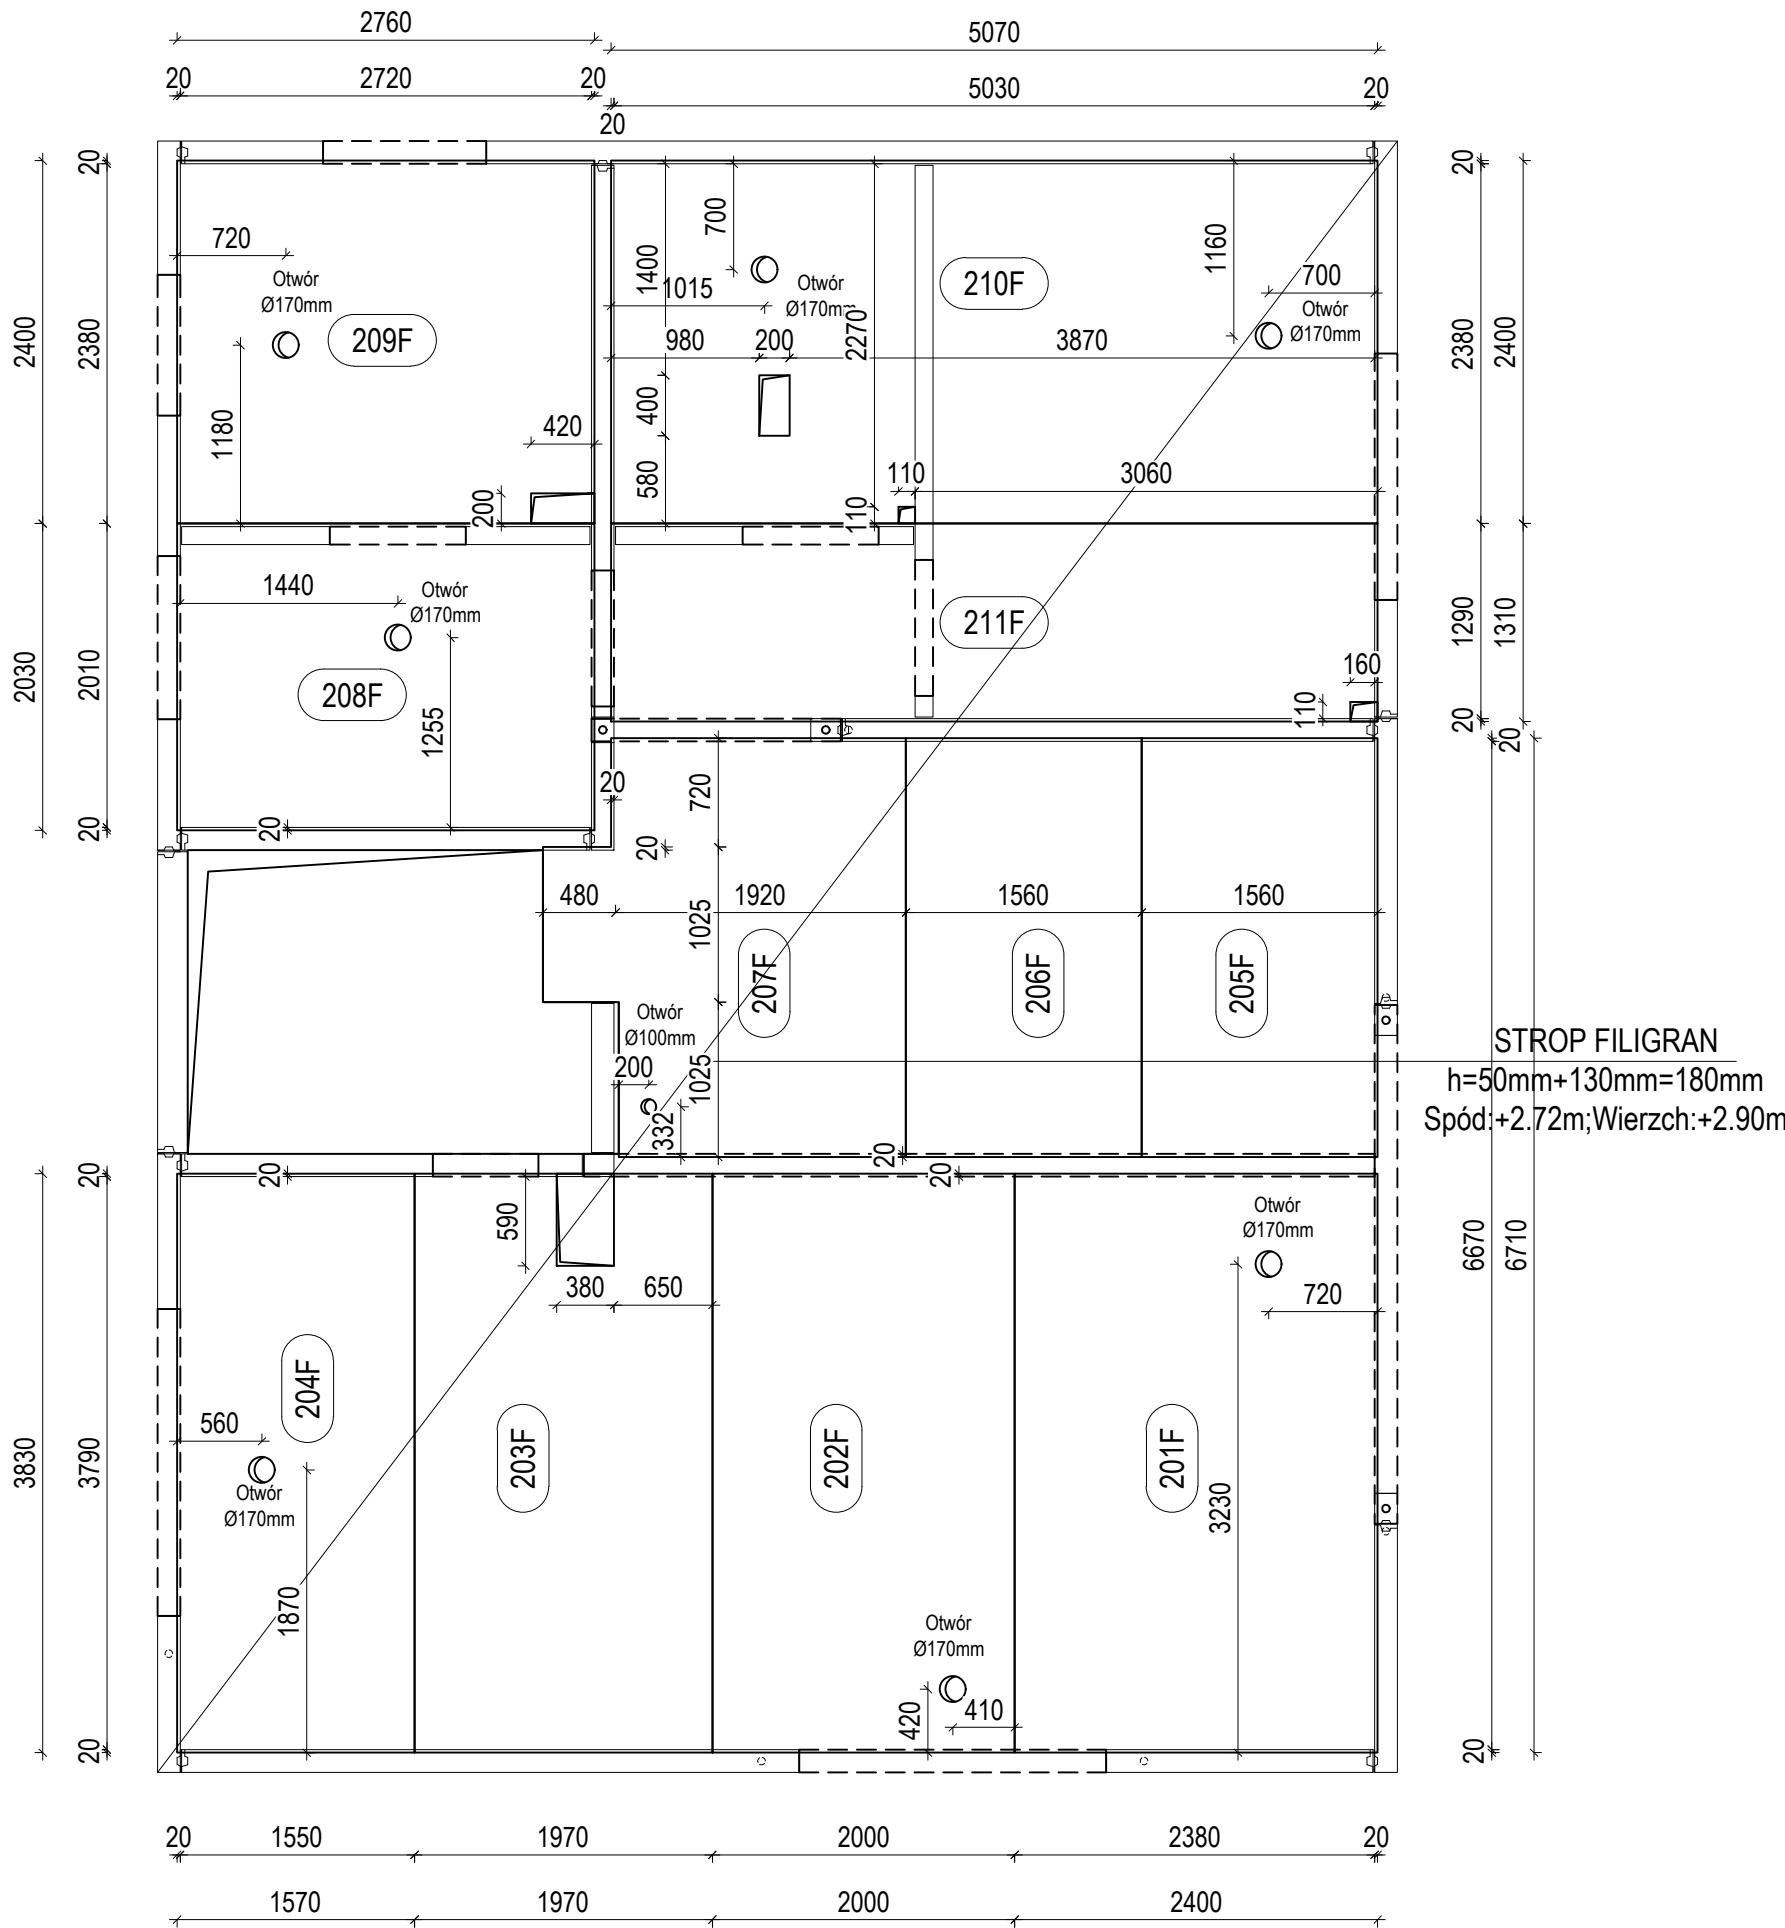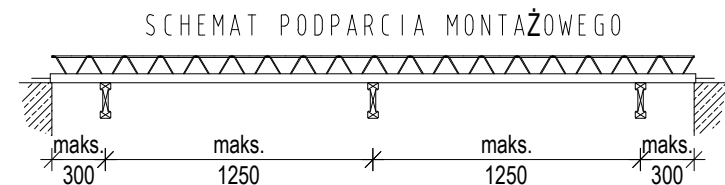

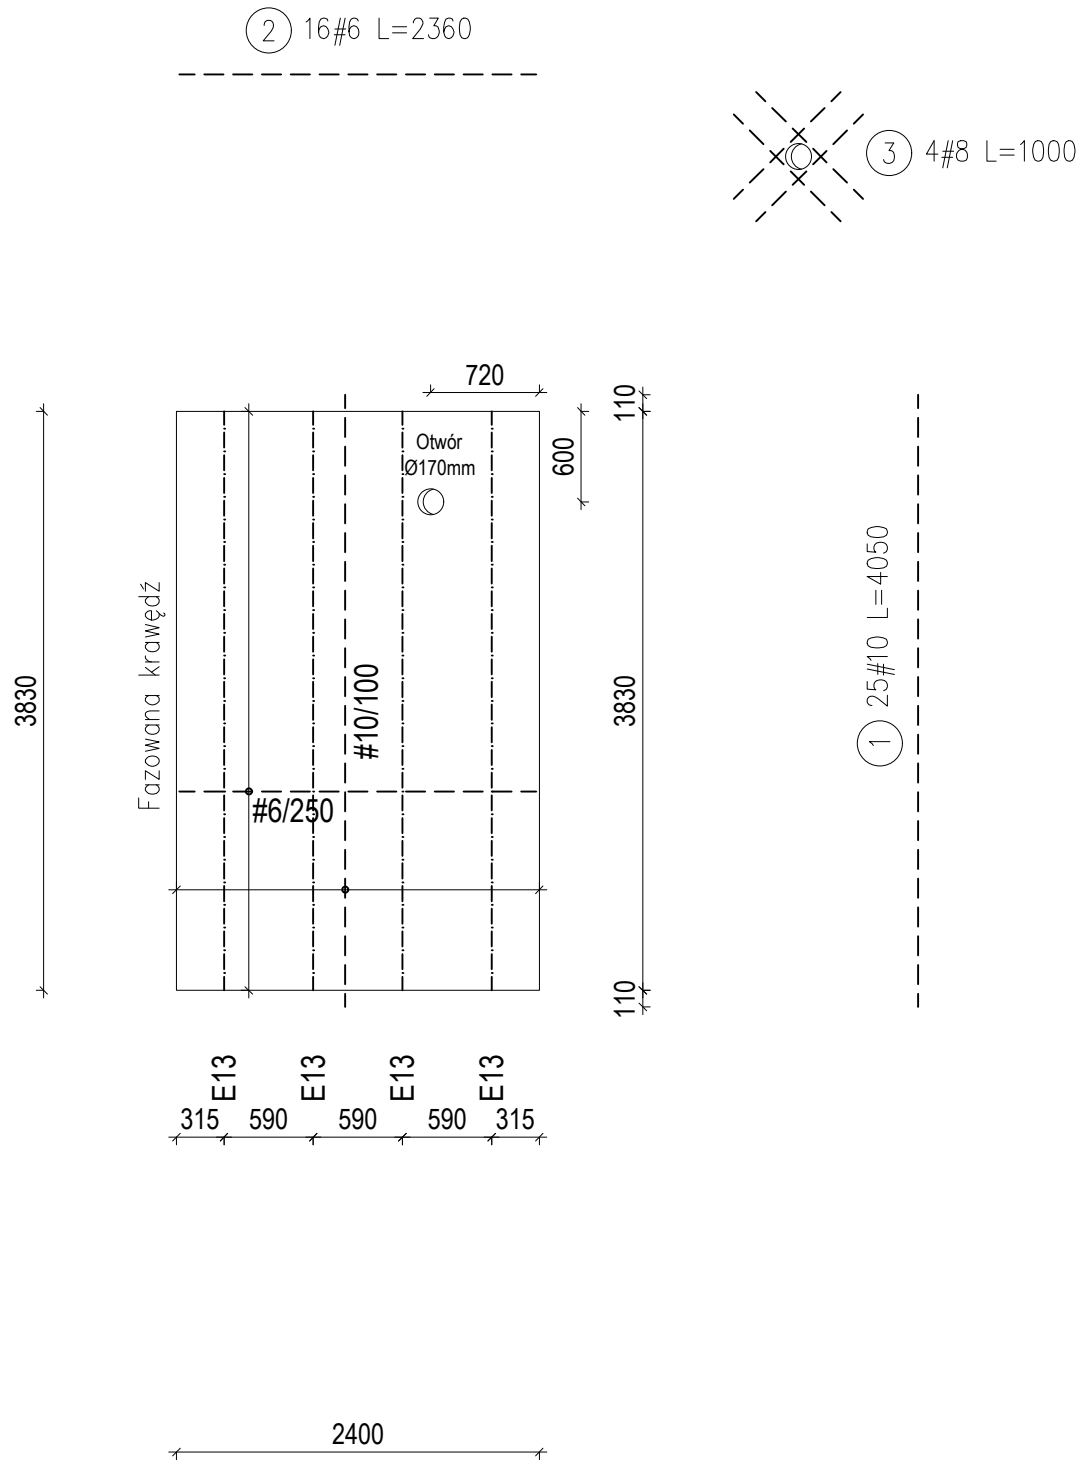

OBJĘTOŚĆ	0,5 M3
CIĘŻAR	1,25 T

W KAŻDYM OTWORZE I BRUŹDZIE ZBROJENIE STANDARDOWE

ELEMENTY W KOLORZE SZARYM

BUD. : RUSIEC	
BETON :C20/25	
STAL : Bst 500 M/S - otulina c=20 MM.	
ZBROJENIE : WG RYSUNKU	
WYMIARY:3830x2400 MM	Gr. 50MM

1. Do czasu związania betonu w zamkach, pozostawić podpory montażowe.
2. Na każdym etapie montażu zapewnić stateczność konstrukcji.
3. Projekt warsztatowy rozpatrywać razem z projektem konstrukcji.
4. Ostateczną decyzję o kolejności montażu elementów ustala kierownik montażu/robót.


1. Wszystkie poziomy podano względnie do poziomu +/- 0,00.
2. Przyjęte wymiary sprawdzać na budowie.
3. Ewentualne rozbieżności i ich konsekwencje wykonawcze wymagają rozwiązania po konsultacji z projektantem.
4. Wszystkie rozwiązania techniczne związane z określoną technologią należy wykonywać ściśle według zaleceń i wytycznych producenta.
5. Uwagi i opisy zamieszczone w części opisowej stanowią integralną całość i należy je rozpatrywać łącznie.

PRZEKRÓJ 3-3
SKALA 1:50


[illegible]

221SCH

SZALUNEK

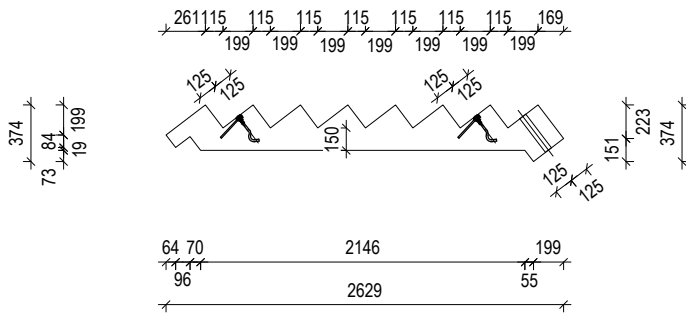

ZBROJENIE

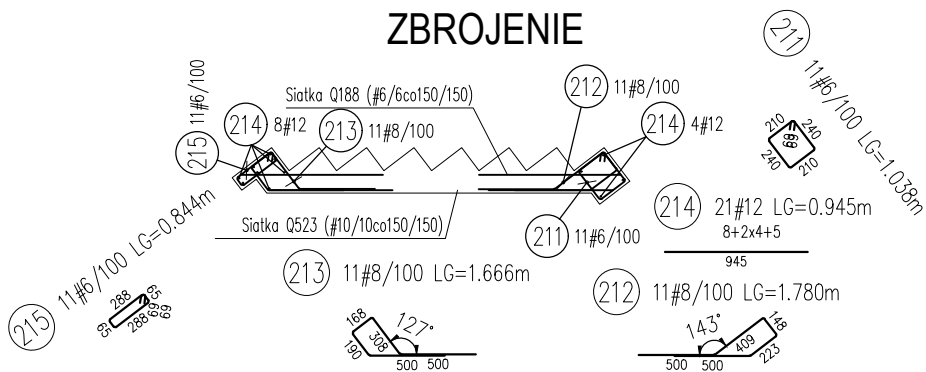

Wykaz stali

POZ.	#[mm]	Szt.	L[m]	6	8	12	UWAGI...
211	6	11	1.04	11.42			patrz rysunek
212	8	11	1.78		19.58		patrz rysunek
213	8	11	1.67		18.33		patrz rysunek
214	12	21	0.95			19.85	pręt prosty
215	6	11	0.84	9.28			patrz rysunek
			[m]	20.70	37.91	19.85	suma długości
			[kg/m]	0.222	0.395	0.888	ciężar jedn.
			[kg]	4.60	14.97	17.62	ciężar sum.
			[kg]		37.19		ciężar całk.

OBJĘTOŚĆ	0,6 M3
CIEŻAR	1,5 T
HAKI MONTAŻ.	RD 16 D

—RURA KARB. FI50mm L=280mm ROZSTAW WG RZUTU MONTAŻOWEGO SCHODÓW

ELEMENTY W KOLORZE SZARYM


BUD. : RUSIEC
BETON :C30/37
STAL : Bst 500 M/S - otulina c=20 MM.
ZBROJENIE : WG RYSUNKU
WYMIARY:2629x374x985 MM


LISTA STALI ZBROJENIOWEJ NA MONTAŻ


- (VII) #10 L=2880 – 6 szt.
- (VIII) #10 L=1520 – 11 szt.
- (IX) #10 L=680 – 1 szt.
- (X) #16 L=915 – 4 szt.
- (XI) #16 L=1000 – 4 szt.


LISTA BLACH MONTAŻOWYCH

- (Nr1) BLACHA B2L – 2 szt

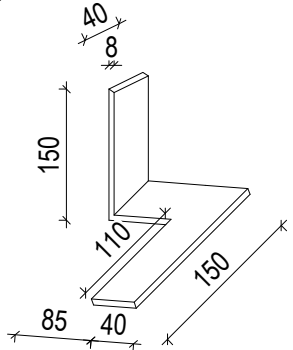
- (Nr3) BLACHA P1 – 2 szt

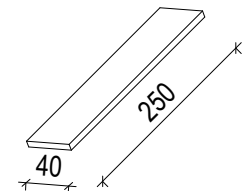

- (Nr2) BLACHA B2P – 2 szt




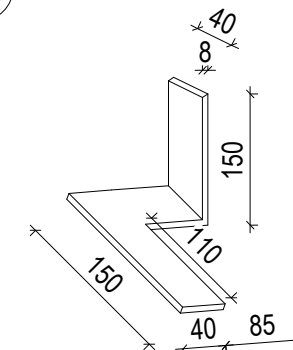

- (Nr4) BLACHA GR=8MM – 6 SZT

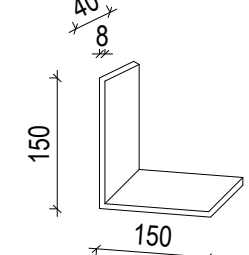

UWAGI MONTAŻOWE:

- Do czasu związania betonu w zamkach, pozostawić podpory montażowe.
- Na każdym etapie montażu zapewnić stateczność ścian.
- Luz montażowy pomiędzy ścianami wynosi 10 mm.
- Podlewka betonowa pod prefabrykatami gr. min. 20mm.
- Projekt warsztatowy rozpatrywać razem z projektem konstrukcji.
- Ostateczną decyzję o kolejności montażu elementów ustala kierownik montażu/robót.
- Pomiędzy ścianami 251, 252 oraz 253 i 254 zastosować 20mm luzu montażowego.
- W elementach nr: 259 można wyciąć progi żelbetowe, transportowe po montażu.
- Pręty nr X i XI zamontować w rurach karbowanych ścian 251, 252, 253, 254.
- Rury karbowane uzupełnić zaprawą ekstensywną, wytrzymałość min. 35MPa.

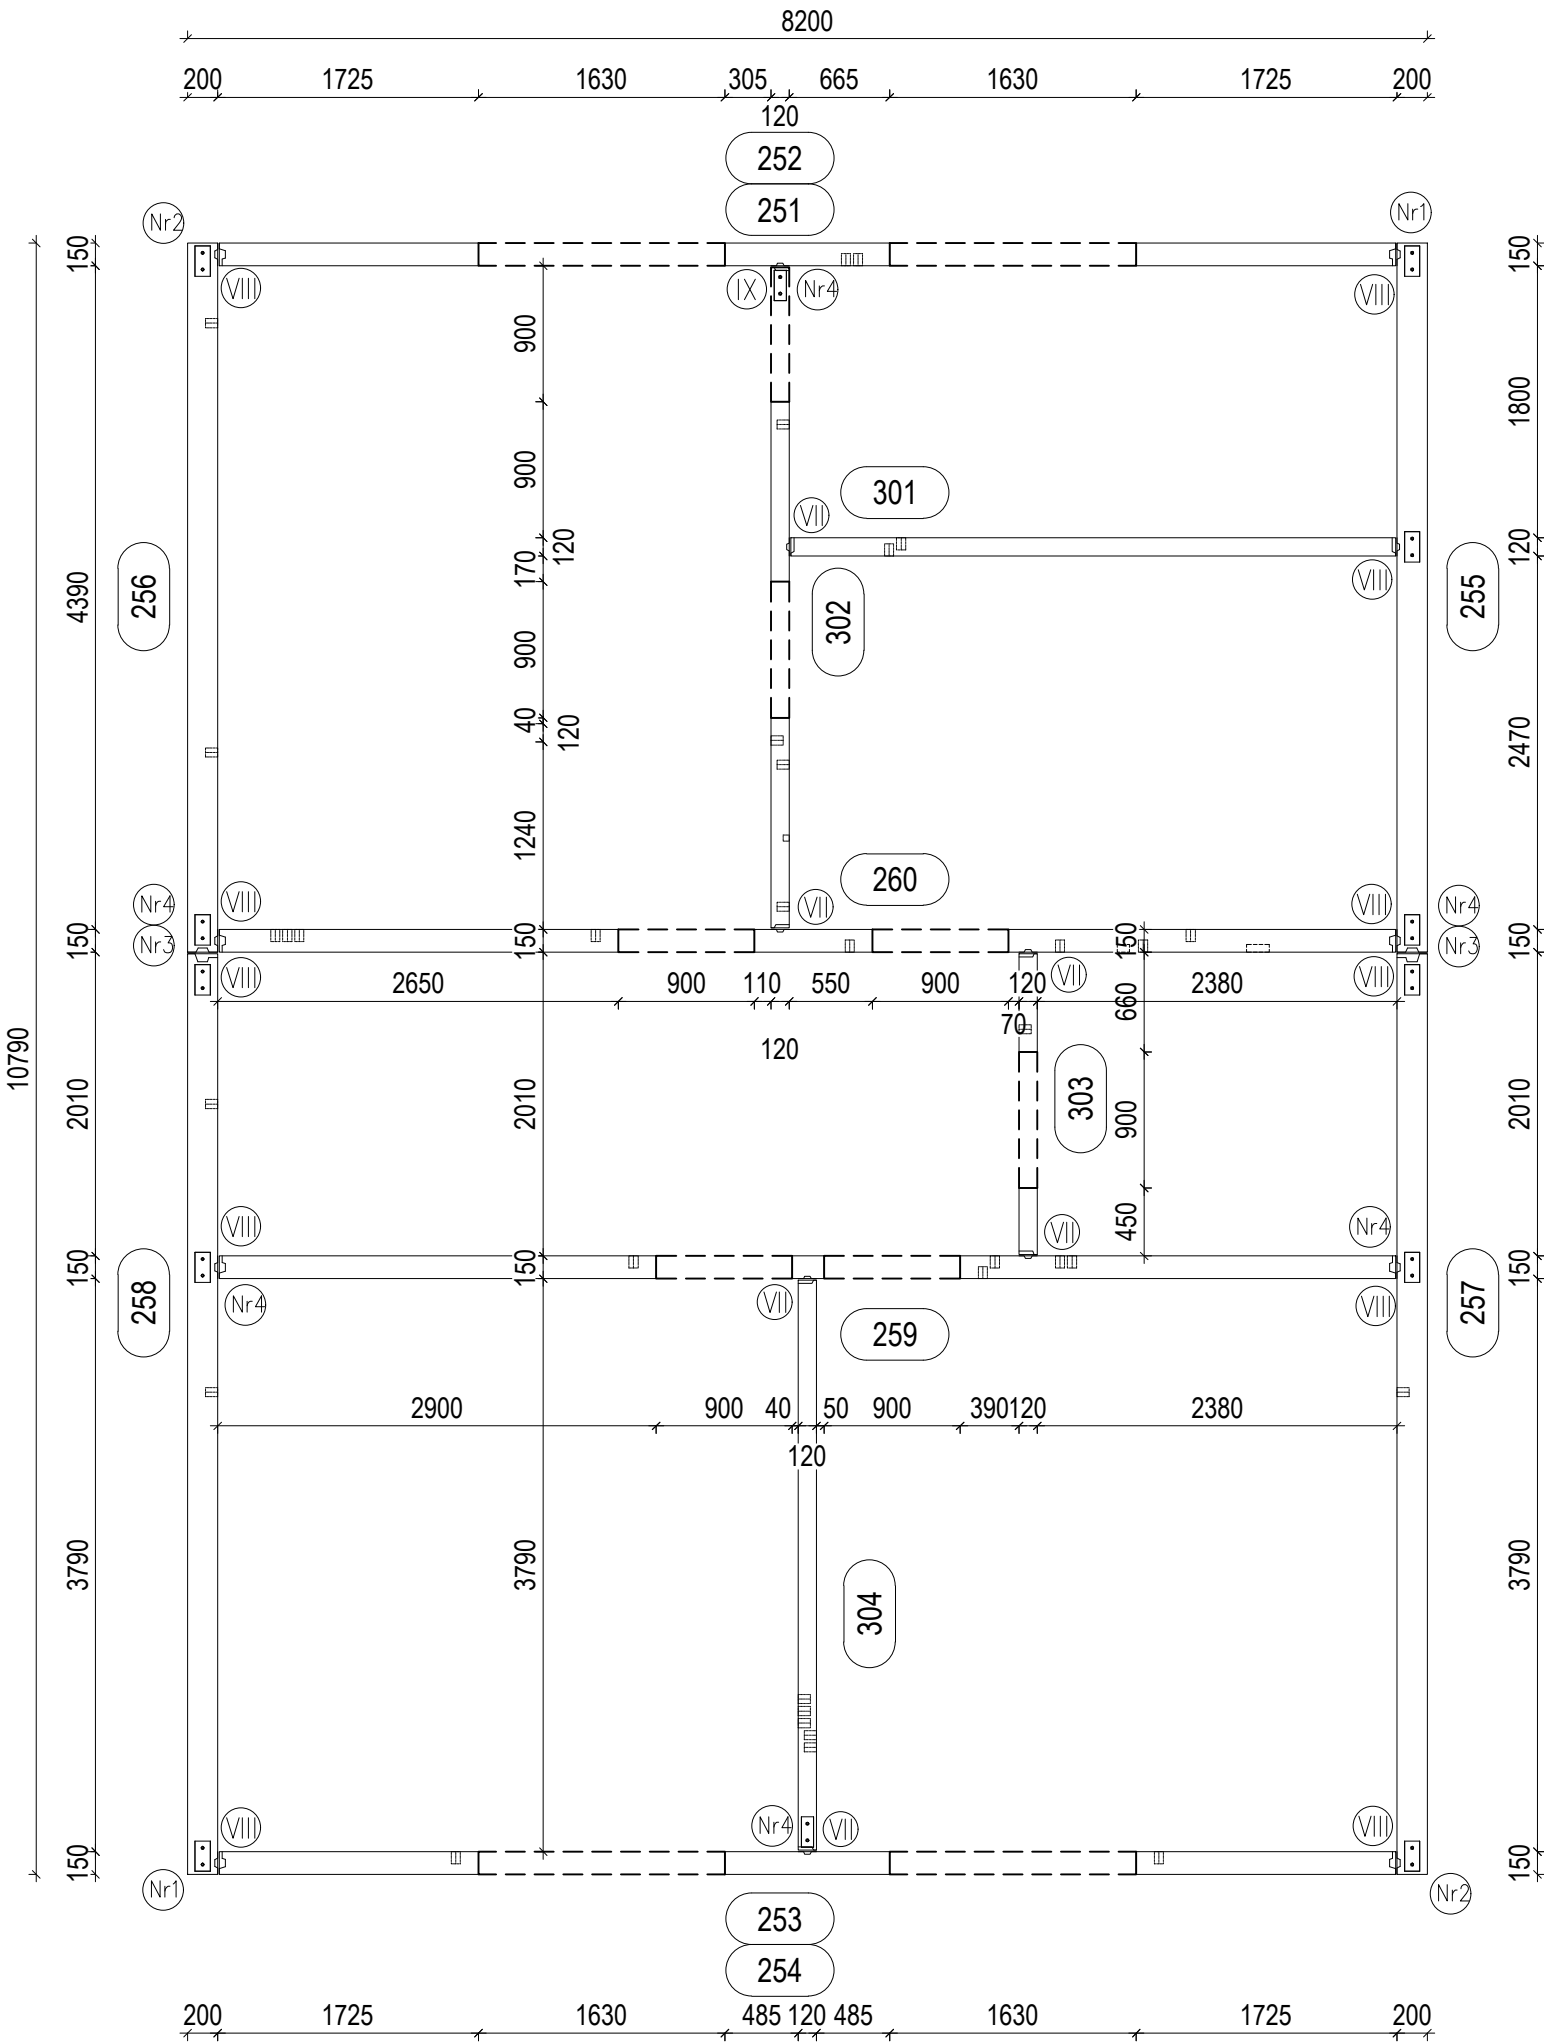

 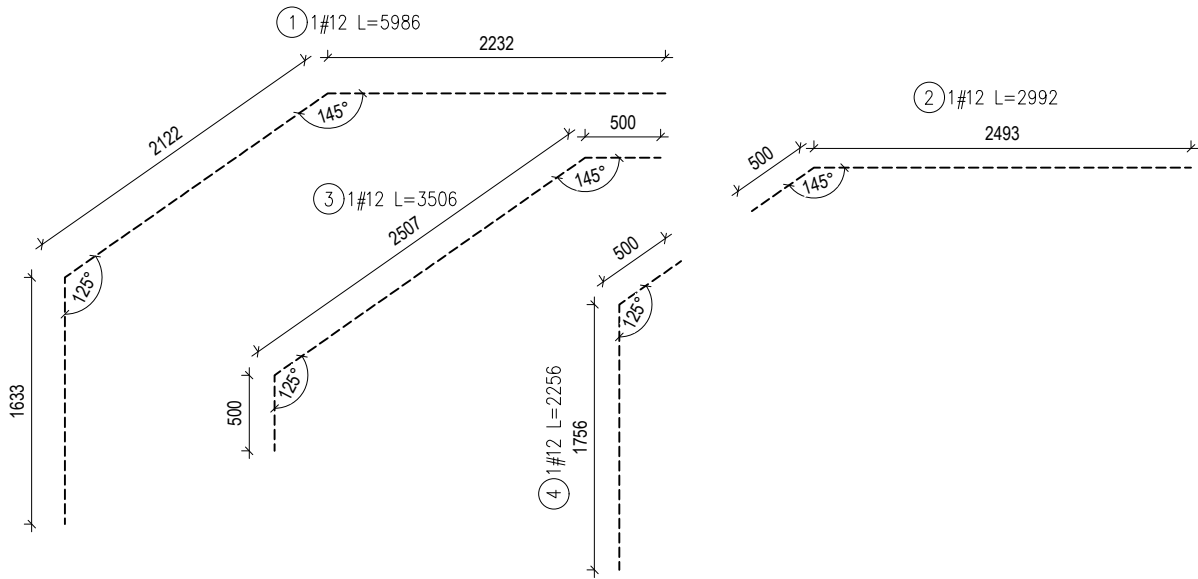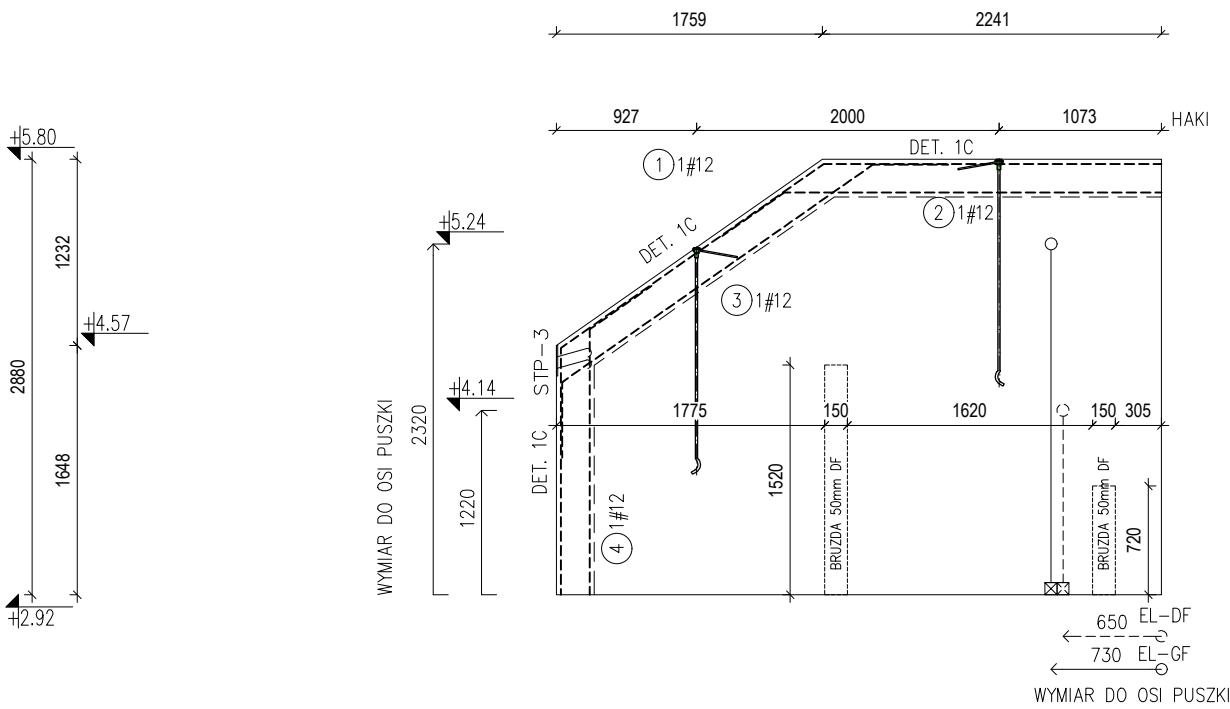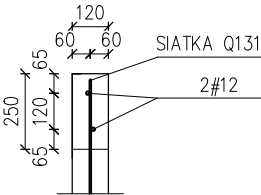

DŁUGOŚĆ	4000
KRAWĘDŹ	
ZAMEK	LG10 LG10
PUSZKI ELEK.	2 SZT.
OBJĘTOŚĆ	1,3 M3
CIEŻAR	2,3 T
HAKI MONT.	RD 20 D


— STP3 MARKA STAŁOWA 80X200X8 +2Ø8
ZACŁĘBIONA 20 MM

HAK TRANSPORTOWY NAD OTWORAMI ŚCIAN / NADPROŻAMI NALEŻY ZAGIAĆ
PUSZKA ELEKT. KAISER, RURKA Ø 25 MM
W KAŻDYM OTWORZE I BRUŹDZIE ZBROJENIE STANDARDOWE


ZAMEK CZOŁOWY:3 STRZEMIONA NA GÓRZE CO 100MM I STRZEMIONA #6 MAX CO 400 MM NA POZOSTAŁEJ WYSOKOŚCI ŚCIANY
ELEMENTY W KOLORZE SZARYM

BUD. : RUSIEC	
TYP: ŚCIANA WEWNĘTRZNA 2XSZLIFOWANA	
BETON : LC16/18/D=1.6	
STAL : Bst 500 M/S - otulina c=20 MM.	
ZBROJENIE : SIATKA Q131 W ŚRODKU GR.	
GRUBOŚĆ:120 MM.	WYS.: 2880 MM


ZBROJENIE DOLNE STROPU FILIGRAN UKŁADANE NA BUDOWIE
SKALA 1:50

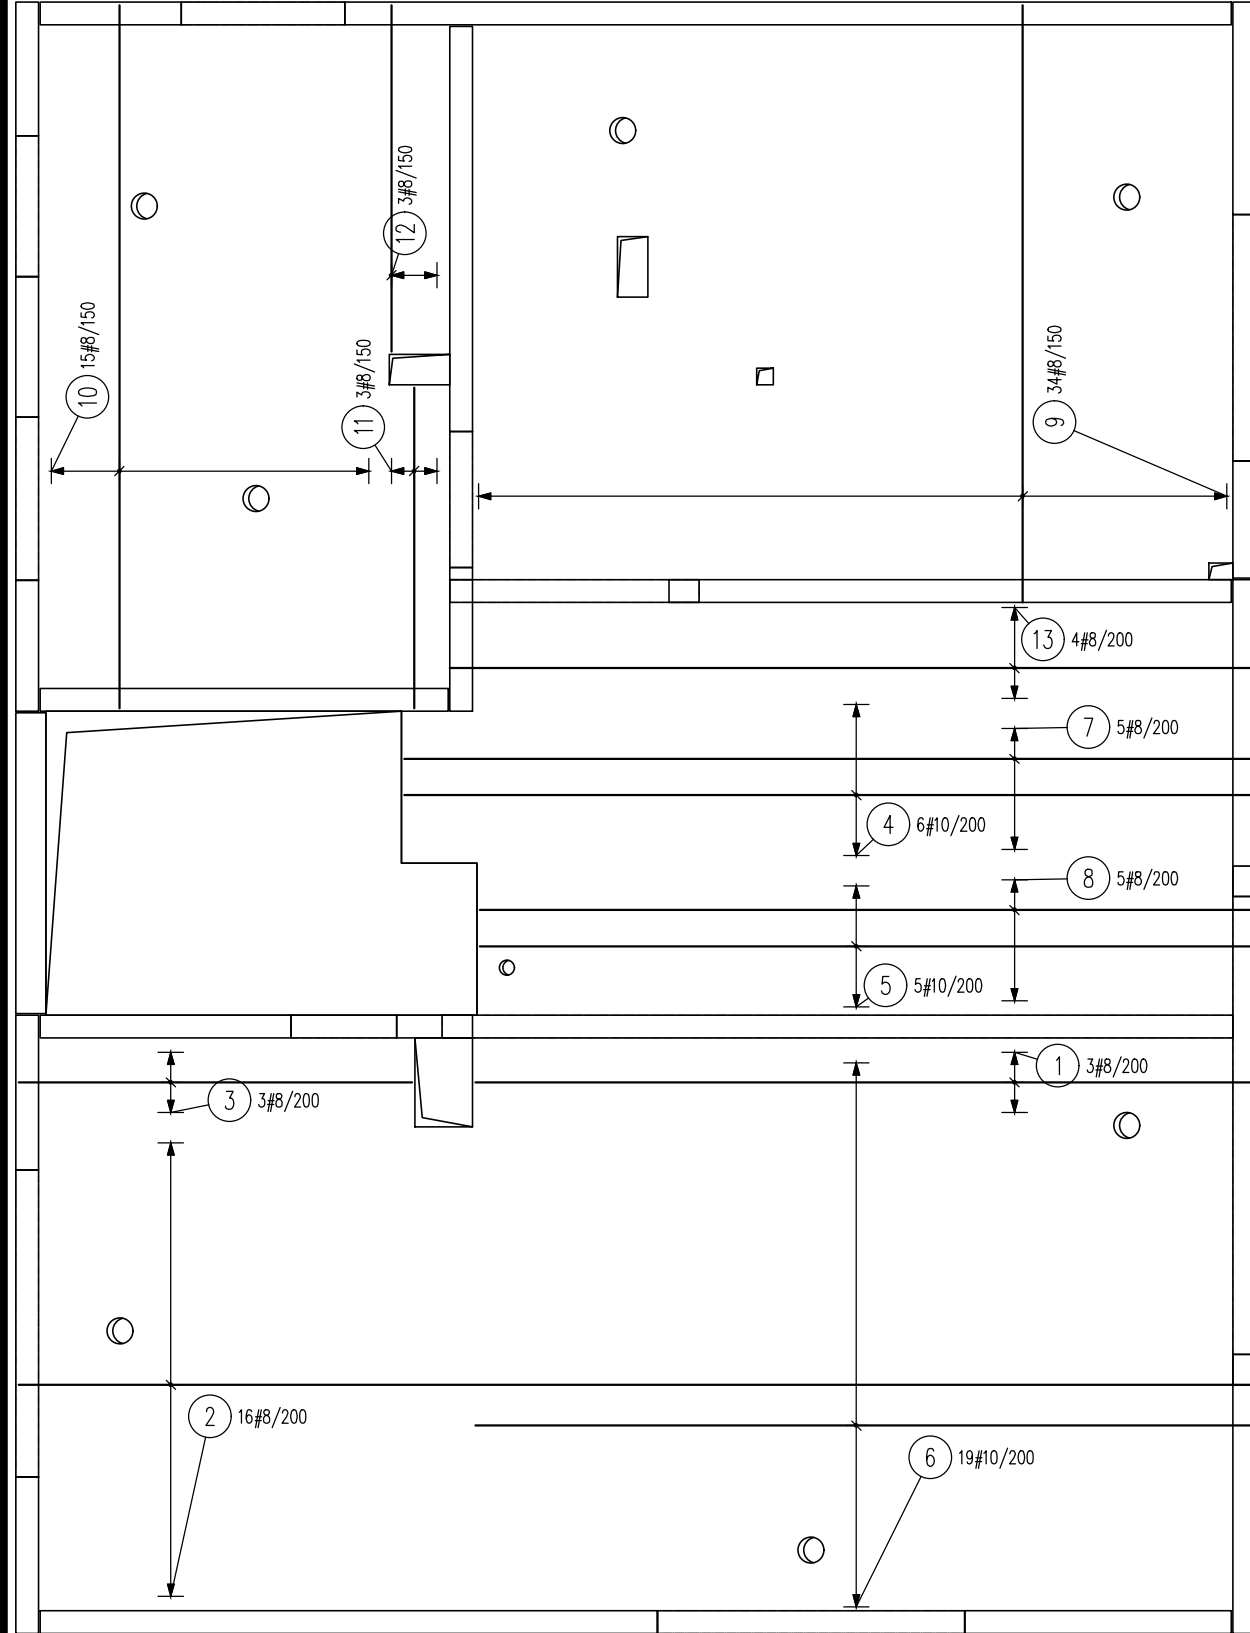

ZBROJENIE GÓRNE STROPU FILIGRAN UKŁADANE NA BUDOWIE
SKALA 1:50

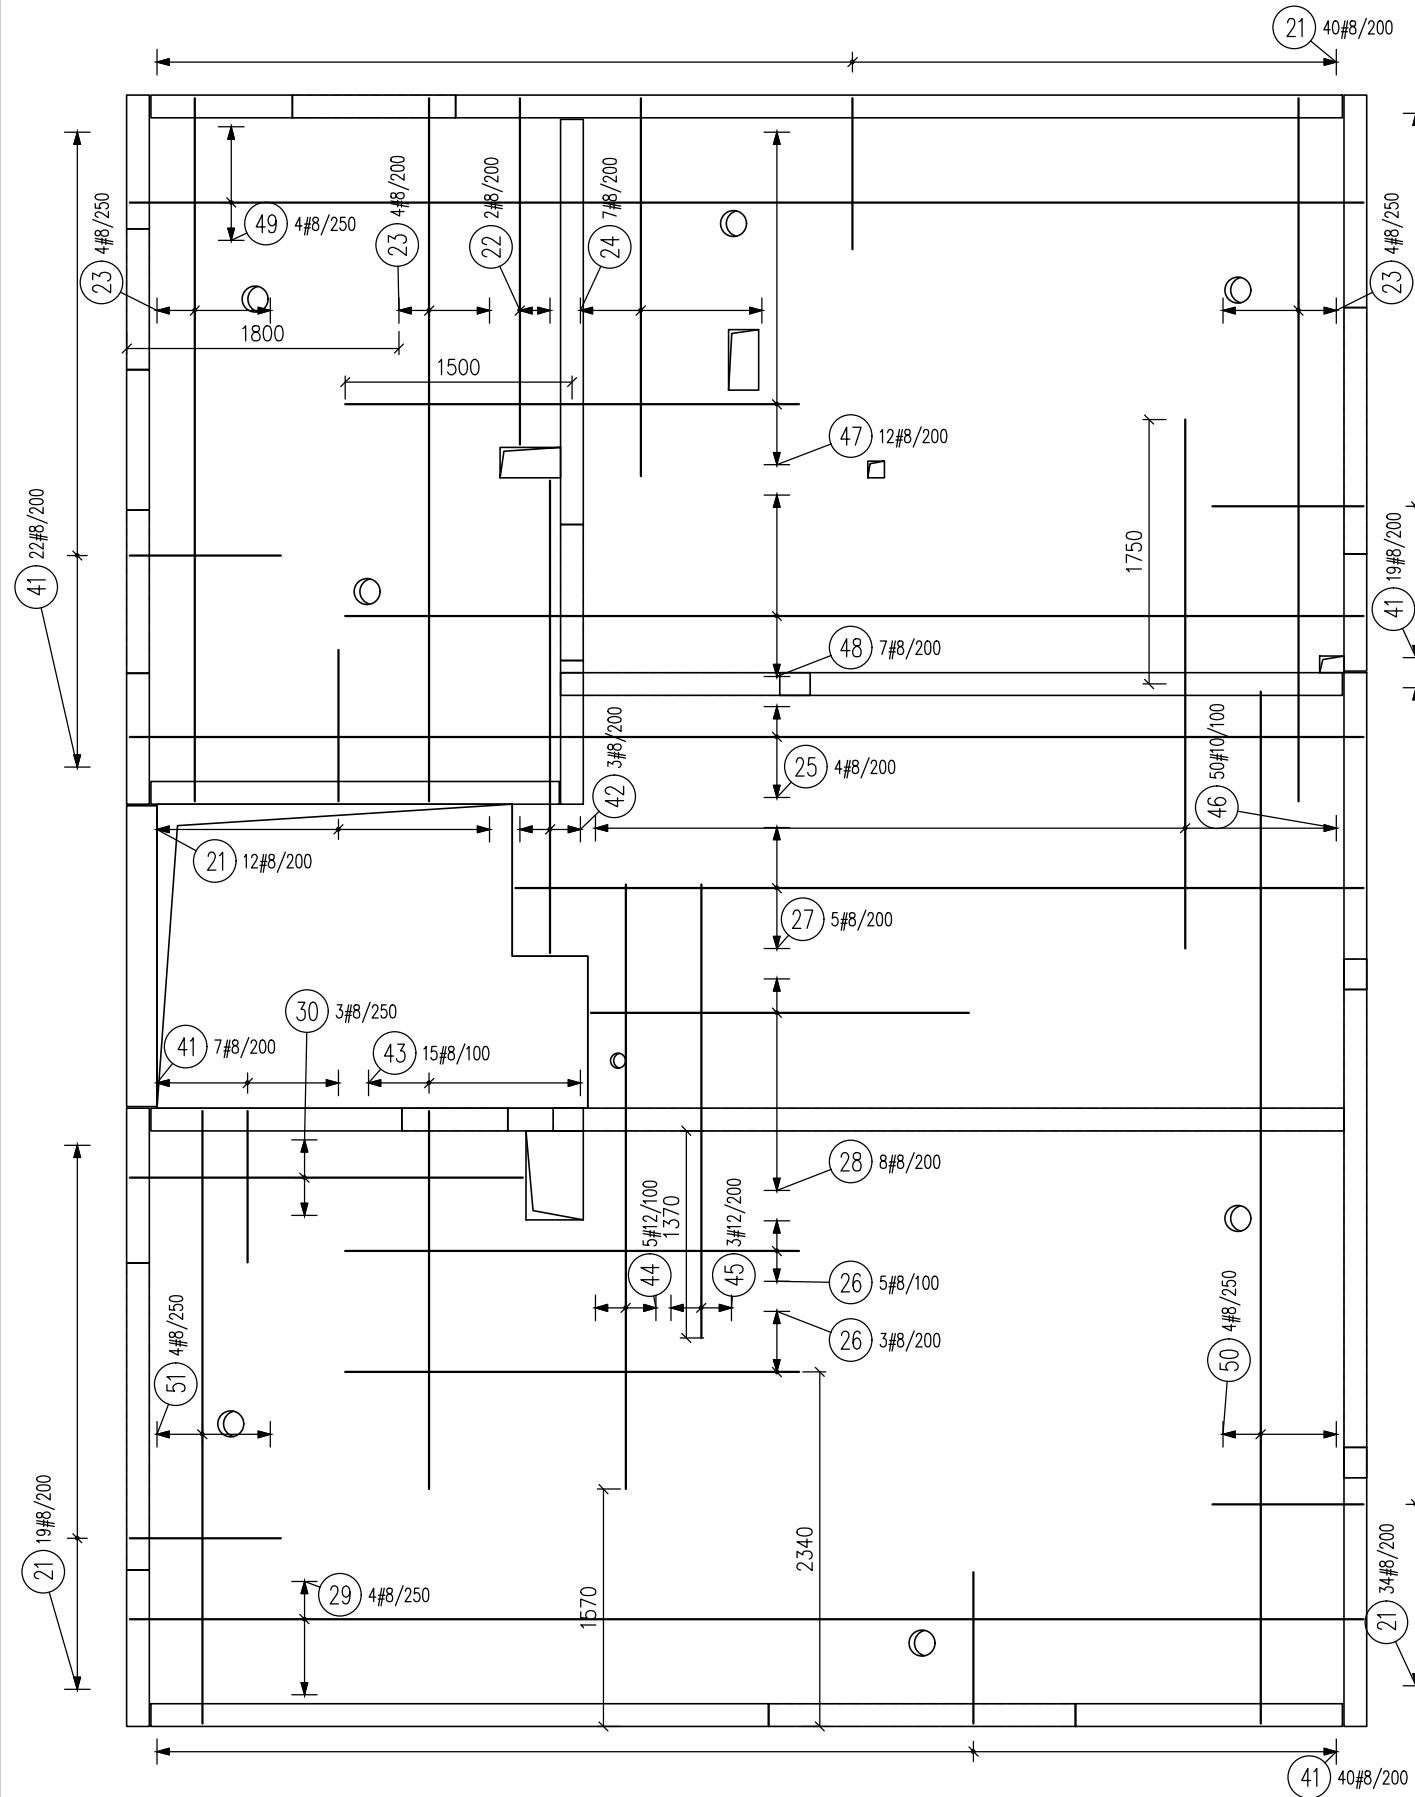

ZBROJENIE DODATKOWE STROPU FILIGRAN UKŁADANE NA BUDOWIE
SKALA 1:50

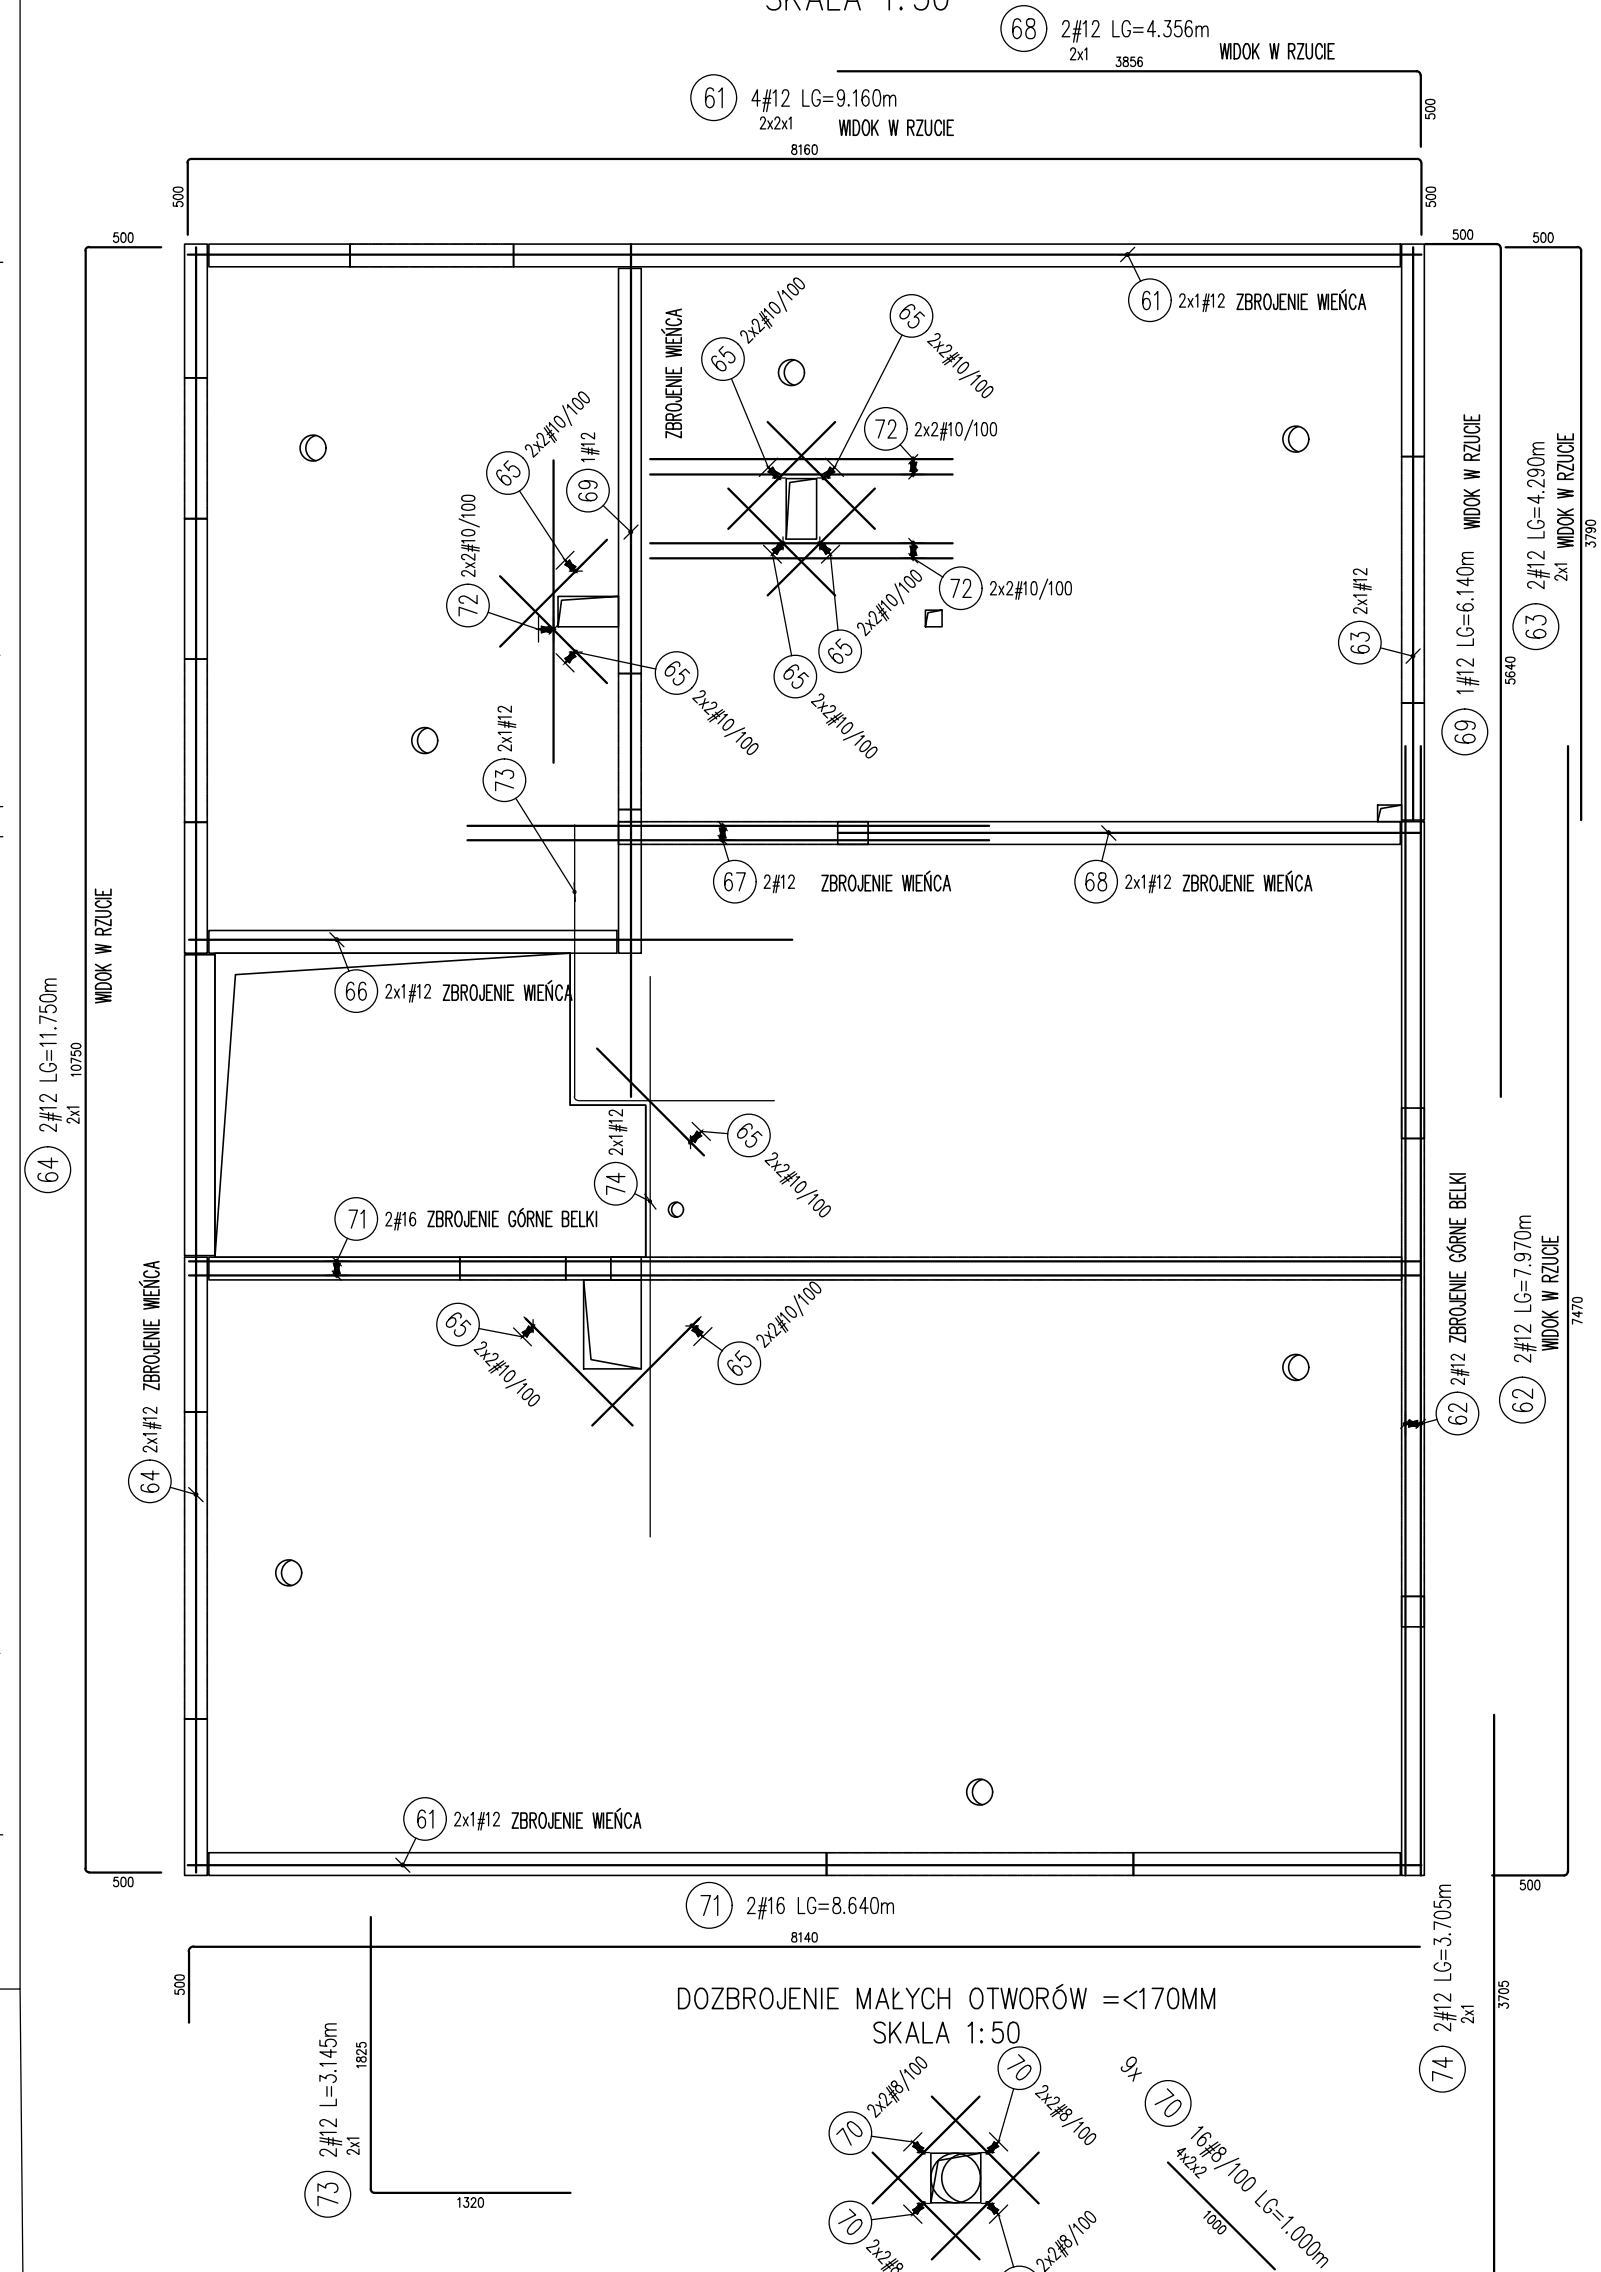


NUMERACJA PRĘTÓW:

1-20 => zbroyenie dolne drugorzędne
21-40 => zbroyenie górne drugorzędne
41-60 => zbroyenie górne główne
61-80 => zbroyenie dodatkowe

UWAGI MONTAŻOWE:

1. Do czasu związania betonu, pozostawić podpory montażowe.
2. Na każdym etapie montażu zapewnić stateczność konstrukcji.
3. Projekt warsztatowy rozpatrywać razem z projektem konstrukcji.
4. Ostateczną decyzję o kolejności montażu elementów ustala kierownik montażu/robót.
5. Wszystkie rozwiązania techniczne związane z określoną technologią należy wykonywać wg wytycznych producenta.
6. Pręty niewymiarowane ułożyć symetrycznie do podpory/otworu.

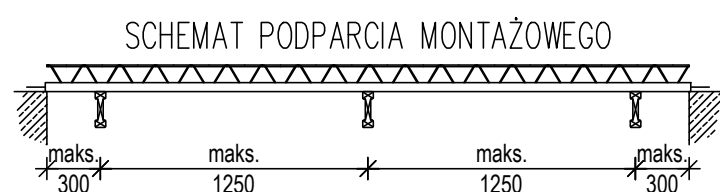

27

5#8/200 LG=6.030m

5610

8#8/200 LG=2.920m

2500

21

105#8/200 LG=1.420m

40+34+12+19

1000

350

20

73

2#12 L=3.145m

2x1

1825

1320

70

202#8/100

70

2x202#8/100

Beton C20/25 (B25)
Stal zbrojeniowa B (B500SP)
Klasa ekspozycji betonu: XC1
Otulina: 20mm