

LISTA STALI NA MONTAŻ

- I #10 L=3040 – 34 szt.
- II #16 L=2000 – 8 szt.
- III #20 L=1500 – 7 szt.
- IV #20 L=1000 – 1 szt.

LISTA BLACH MONTAŻOWYCH



- Nr1

BLACHA G=8MM
– 6 SZT
- Nr2

BLACHA G=8MM
– 4 SZT
- Nr3

BLACHA G=8MM
– 3 SZT
- Nr4



BLACHA G=8MM
– 2 SZT

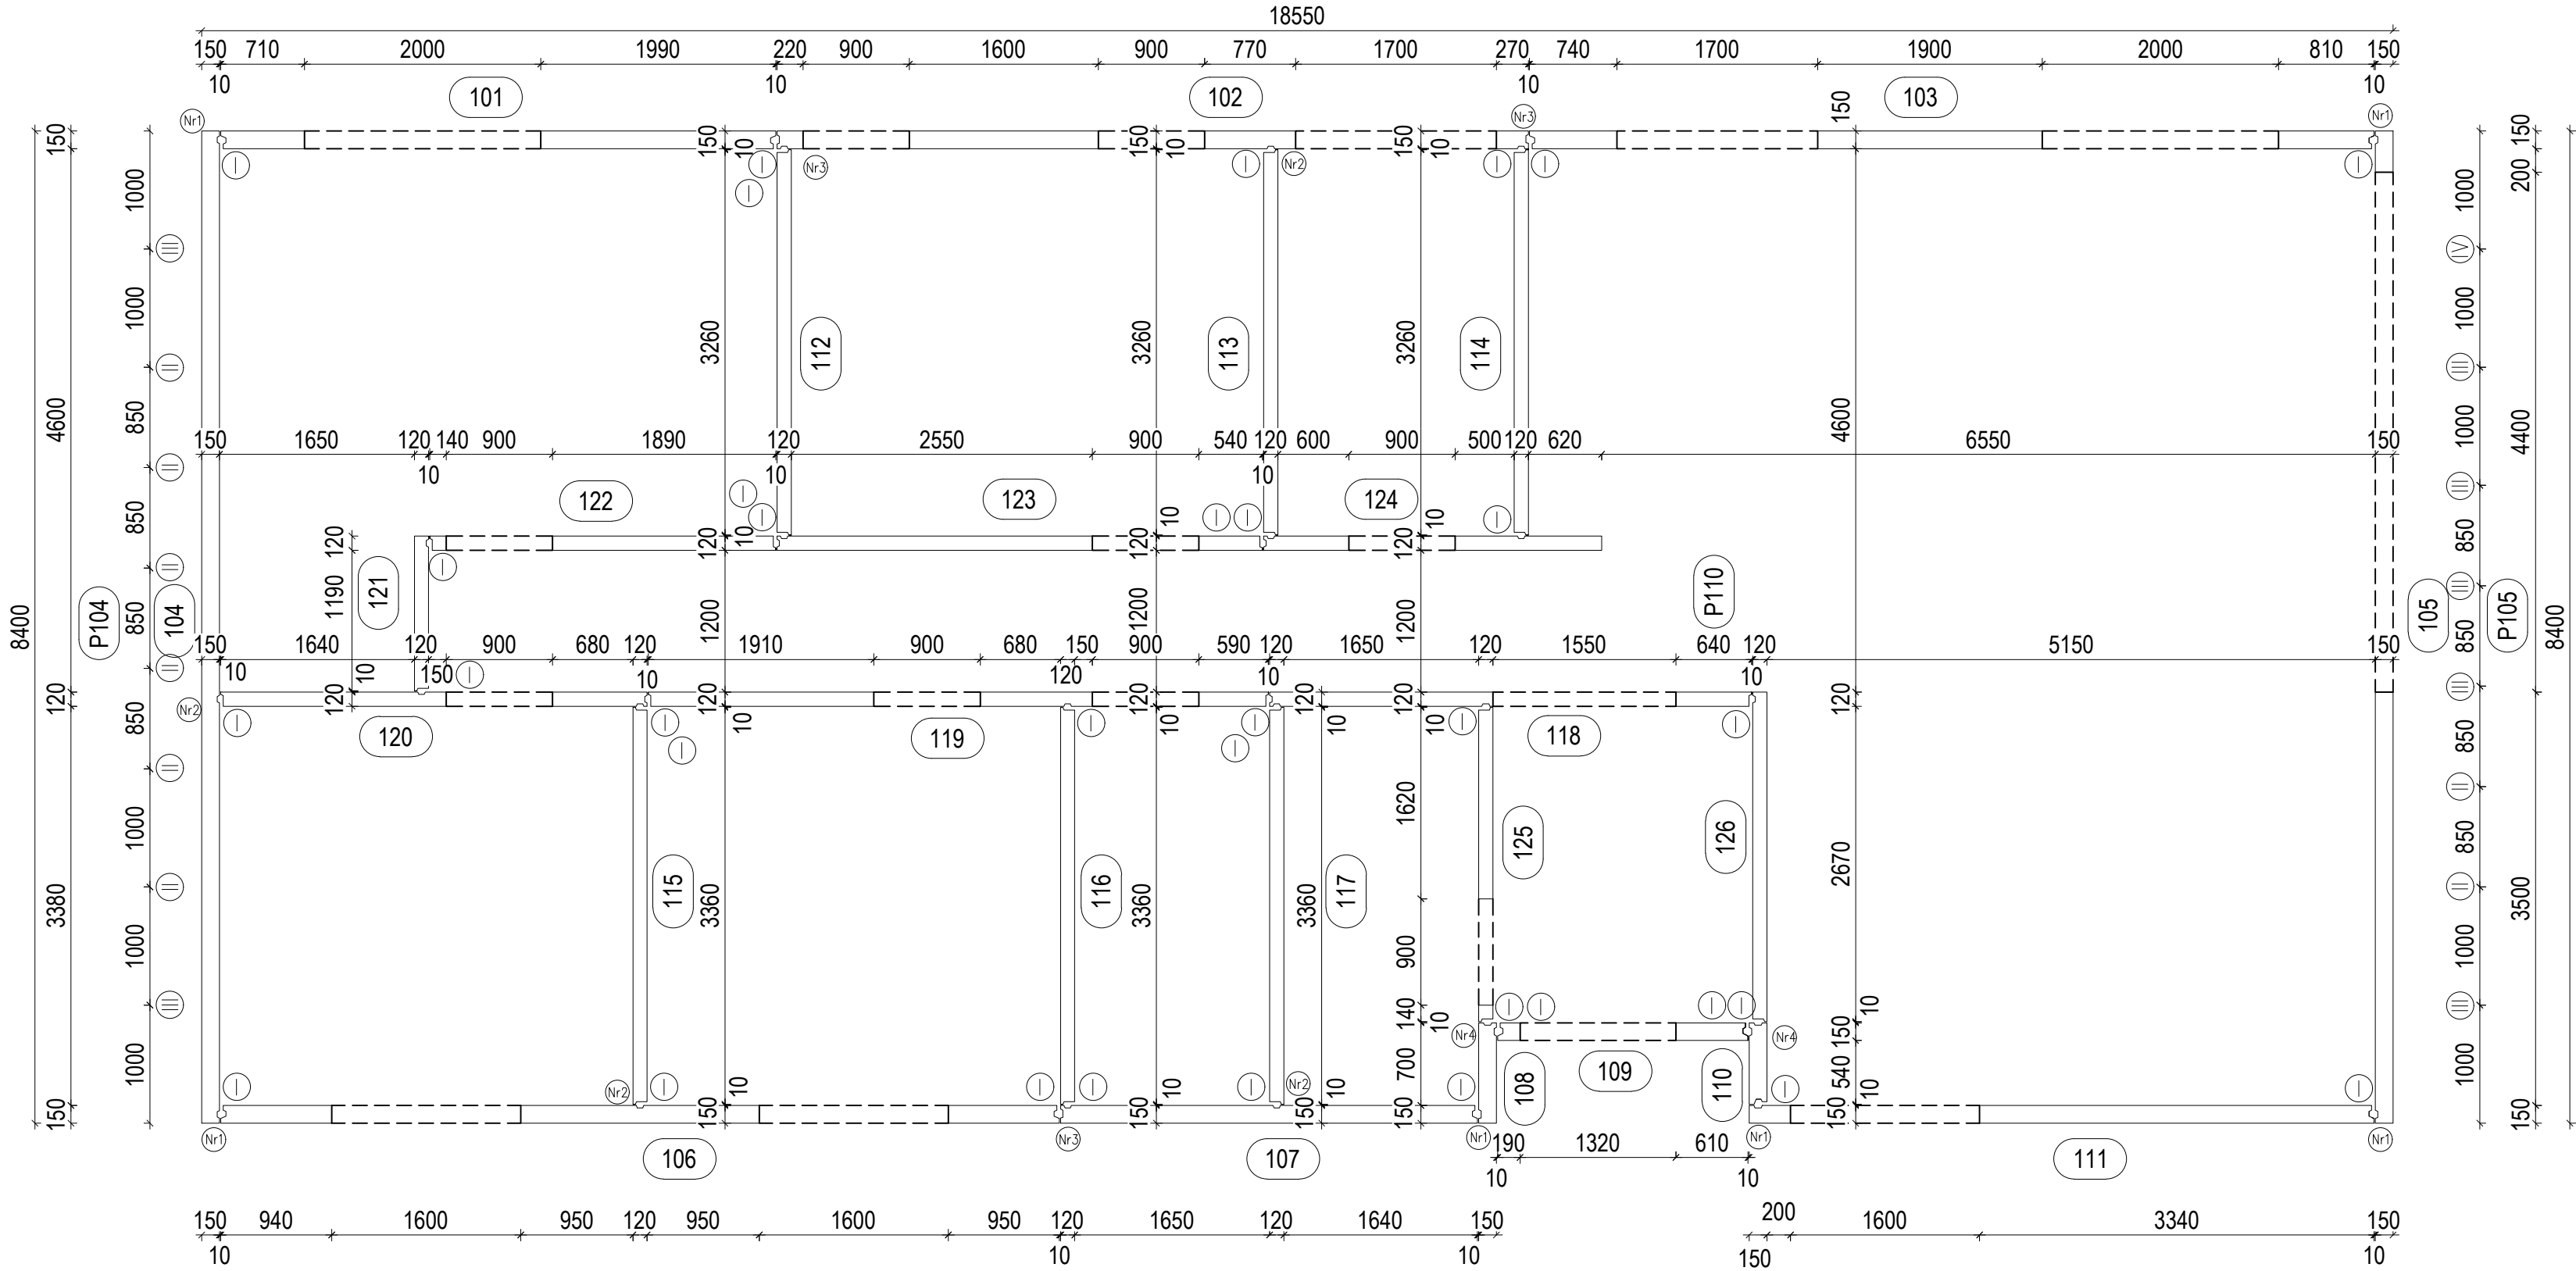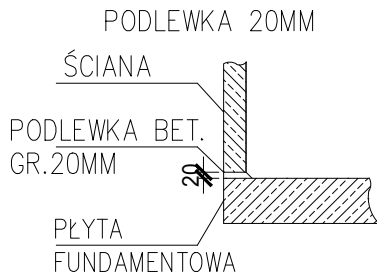

101

BELKA WIENCA L=4645
2Y12
2Y12
Y6/200 110x210

Przekrój B-B

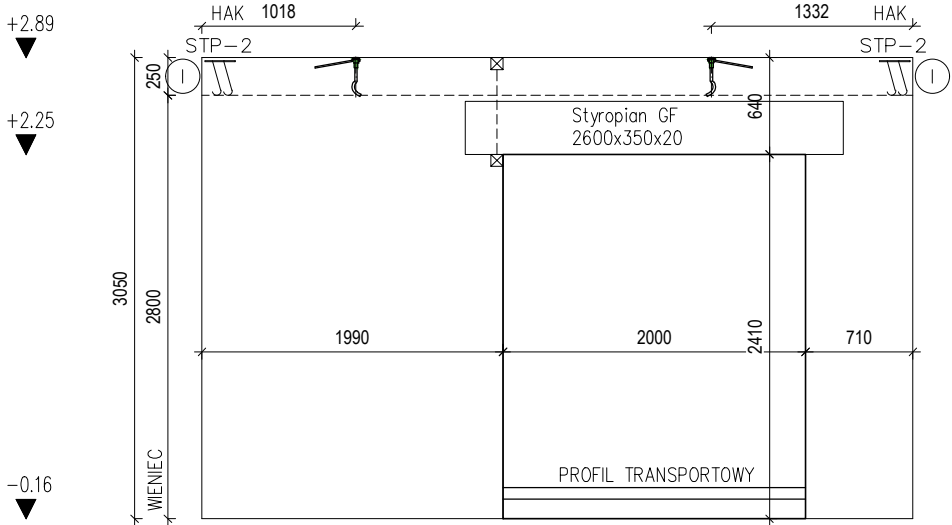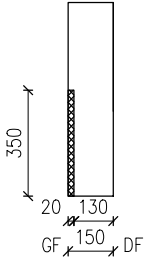


DŁUGOŚĆ	4700	
KRAWĘDŹ		
ZAMEK	LD10	LD10
PUSZKI ELEK.	1 SZT.	
OBJĘTOŚĆ	1,5 M3	
CIEŻAR	3,0 T	
HAKI MONT.	RD 20 D	

STP2 MARKA STAŁOWA 100X200X8 +2Ø8 I -DODATKOWO 3Y6 I* -DODATKOWO 2Y6
ZAGŁĘBIONA 20 MM

HAK TRANSPORTOWY NAD OTWORAMI ŚCIAN / NADPROŻAMI NALEŻY ZAGIAĆ
PUSZKA ELEKT. KAISER, RURKA Ø 25 MM
W OTWORZE PROFIL STAŁOWY DO TRANSPORTU
W KAŻDYM OTWORZE I BRUŹDZIE ZBROJENIE STANDARDOWE
ZAMEK:5 STRZEMIONA Y6 MAX CO 800 MM NA CAŁEJ WYSOKOŚCI PŁYTY
ELEMENTY W KOLORZE SZARYM

BUD. : DG House Wrocław	
TYP: ŚCIANA ZEWNĘTRZNA 1XSZLIFOWANA	
BETON : LC16/18/D=2,0	
STAL : Bst 500 M/S - otulina c=20 MM.	
ZBROJENIE : SIATKA Q131 W ŚRODKU GR.	
GRUBOŚĆ:150 MM.	WYS.: 3050 MM

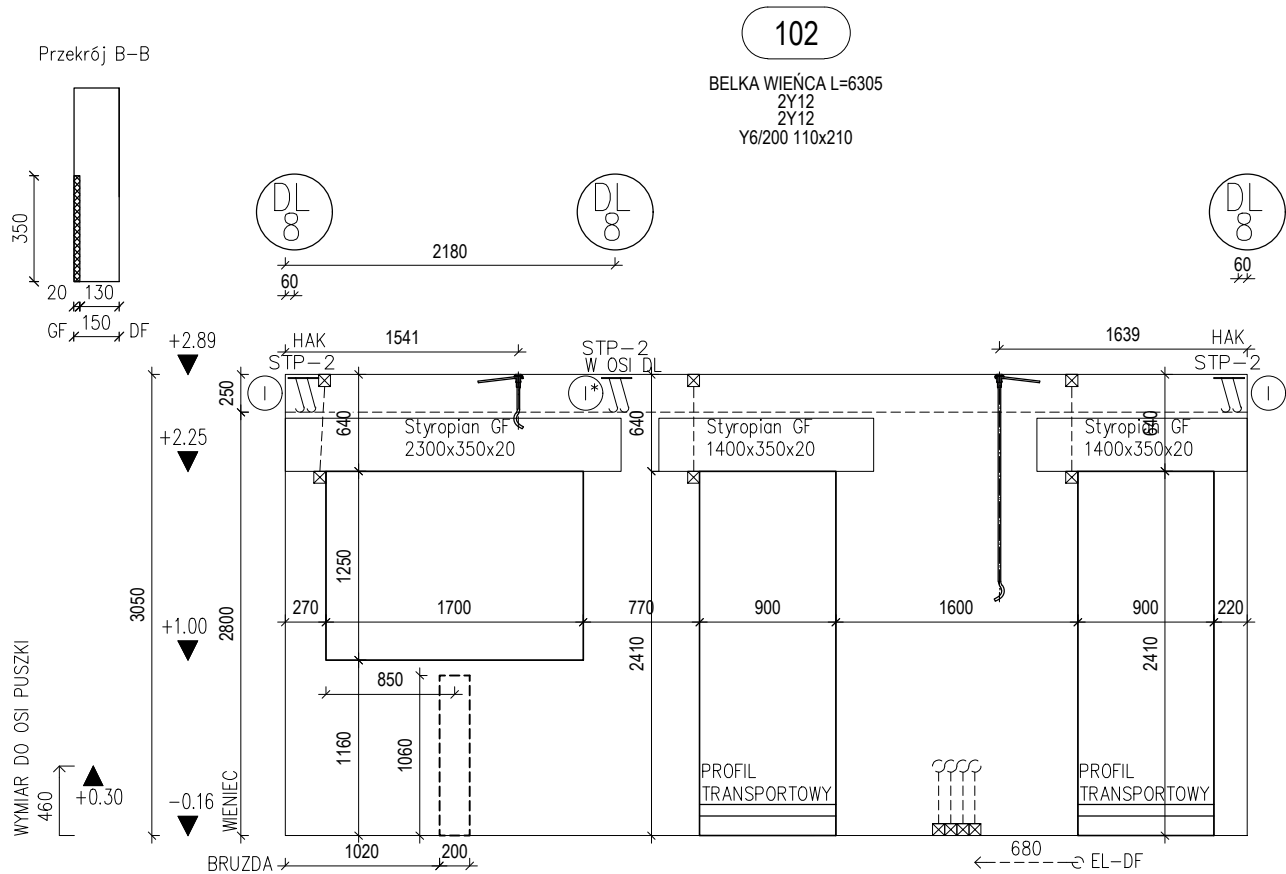


DŁUGOŚĆ	6360	
KRAWĘDŹ		
ZAMEK	L 10	L 10
PUSZKI ELEK.	3 SZT.	
OBJĘTOŚĆ	2,00 M3	
CIEŻAR	4,0 T	
HAKI MONT.	RD 24 D	

STP2 MARKA STAŁOWA 100X200X8 +2Ø8 I -DODATKOWO 3Y6 I* -DODATKOWO 2Y6
ZAGŁĘBIONA 20 MM

HAK TRANSPORTOWY NAD OTWORAMI ŚCIAN / NADPROŻAMI NALEŻY ZAGIAĆ
PUSZKA ELEKT. KAISER, RURKA Ø 25 MM
W OTWORZE PROFIL STAŁOWY DO TRANSPORTU
W KAŻDYM OTWORZE I BRUŹDZIE ZBROJENIE STANDARDOWE
ZAMEK:5 STRZEMIONA Y6 MAX CO 800 MM NA CAŁEJ WYSOKOŚCI PŁYTY
ELEMENTY W KOLORZE SZARYM

BUD. : DG House Wrocław	
TYP: ŚCIANA ZEWNĘTRZNA 1XSZLIFOWANA	
BETON : LC16/18/D=2,0	
STAL : Bst 500 M/S - otulina c=20 MM.	
ZBROJENIE : SIATKA Q131 W ŚRODKU GR.	
GRUBOŚĆ:150 MM.	WYS.: 3050 MM

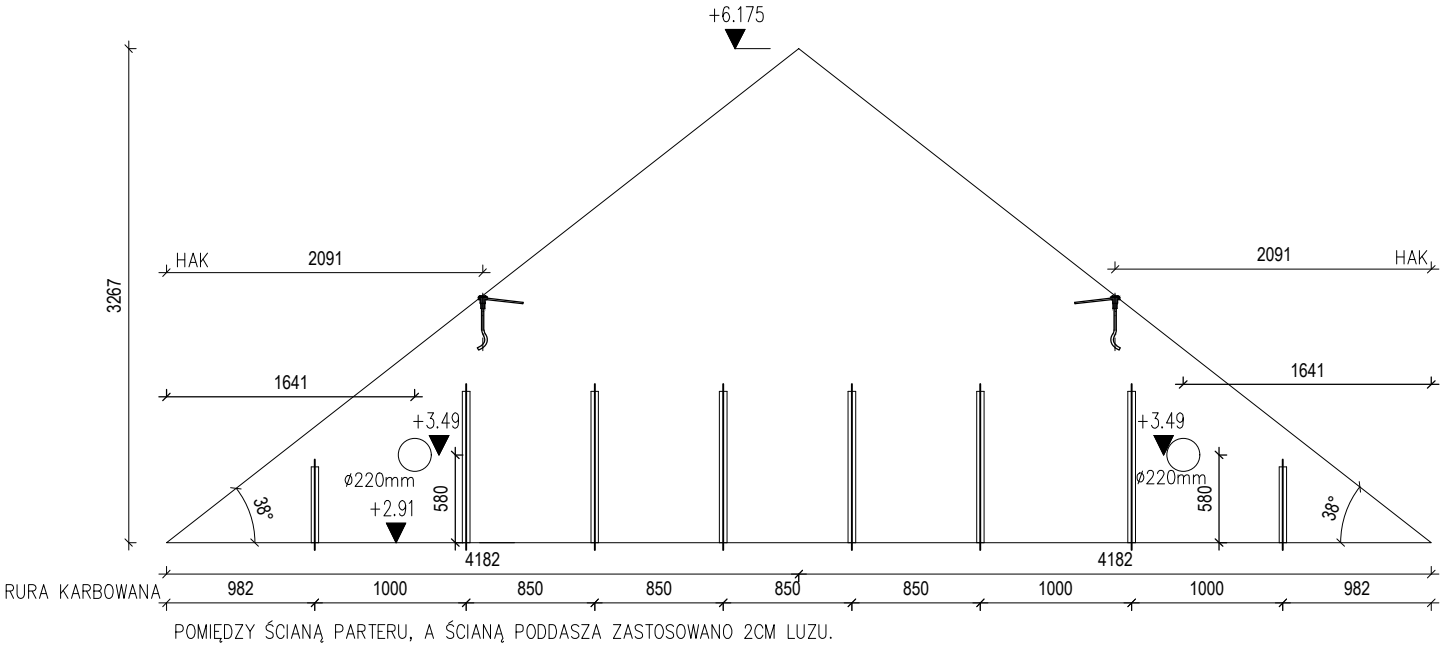


DŁUGOŚĆ	8363
KRAWĘDŹ	0
ZAMEK	
PUSZKI ELEK.	0 SZT.
OBJĘTOŚĆ	2,1 M3
CIEŻAR	3,4 T
HAKI MONT.	RD 20 D

—RURA KARB. FI50mm L=500mm lub L=1000mm W ŚRODKU
GRUBOŚCI W ROZSTAWIE JAK NA RYS.

PUSZKA ELEKT. KAISER, RURKA Ø 25 MM
W KAŻDYM OTWORZE ZBROJENIE STANDARDOWE

ELEMENTY W KOLORZE SZARYM

BUD. : DG House Wrocław	
TYP: ŚCIANA ZEWNĘTRZNA 1XSZLIFOWANA	
BETON : LC16/18/D=1.6	
STAL : Bst 500 M/S - otulina c=20 MM.	
ZBROJENIE : SIATKA Q131 W DWÓCH WARSTWACH	
GRUBOŚĆ:150 MM.	WYS.: 3267 MM

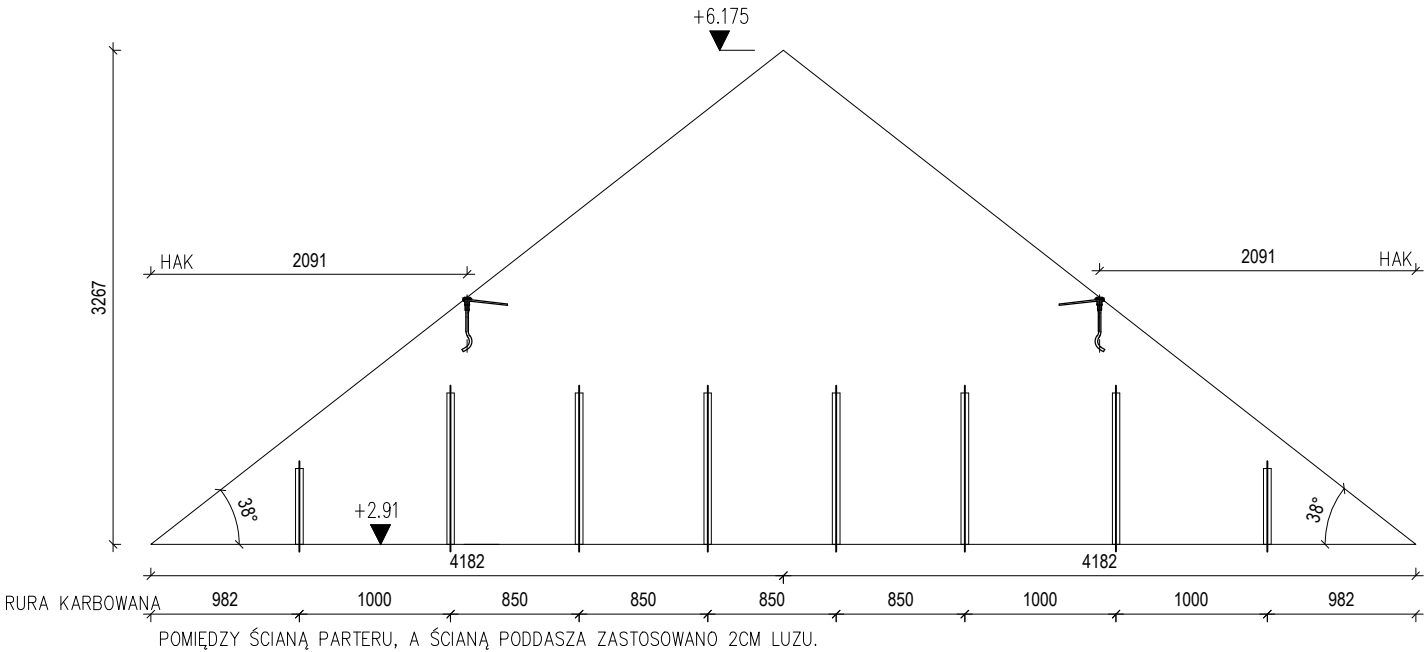

DŁUGOŚĆ	8363
KRAWĘDŹ	0
ZAMEK	
PUSZKI ELEK.	0 SZT.
OBJĘTOŚĆ	2,1 M3
CIEŻAR	3,4 T
HAKI MONT.	RD 20 D

–RURA KARB. FI50mm L=500mm lub L=1000mm W ŚRODKU GRUBOŚCI W ROZSTAWIE JAK NA RYS.

PUSZKA ELEKT. KAISER, RURKA Ø 25 MM
W KAŻDYM OTWORZE ZBROJENIE STANDARDOWE

ELEMENTY W KOLORZE SZARYM

BUD. : DG House Wrocław	
TYP: ŚCIANA ZEWNĘTRZNA 1XSZLIFOWANA	
BETON : LC16/18/D=1.6	
STAL : Bst 500 M/S - otulina c=20 MM.	
ZBROJENIE : SIATKA Q131 W DWÓCH WARSTWACH	
GRUBOŚĆ:150 MM.	WYS.: 3267 MM